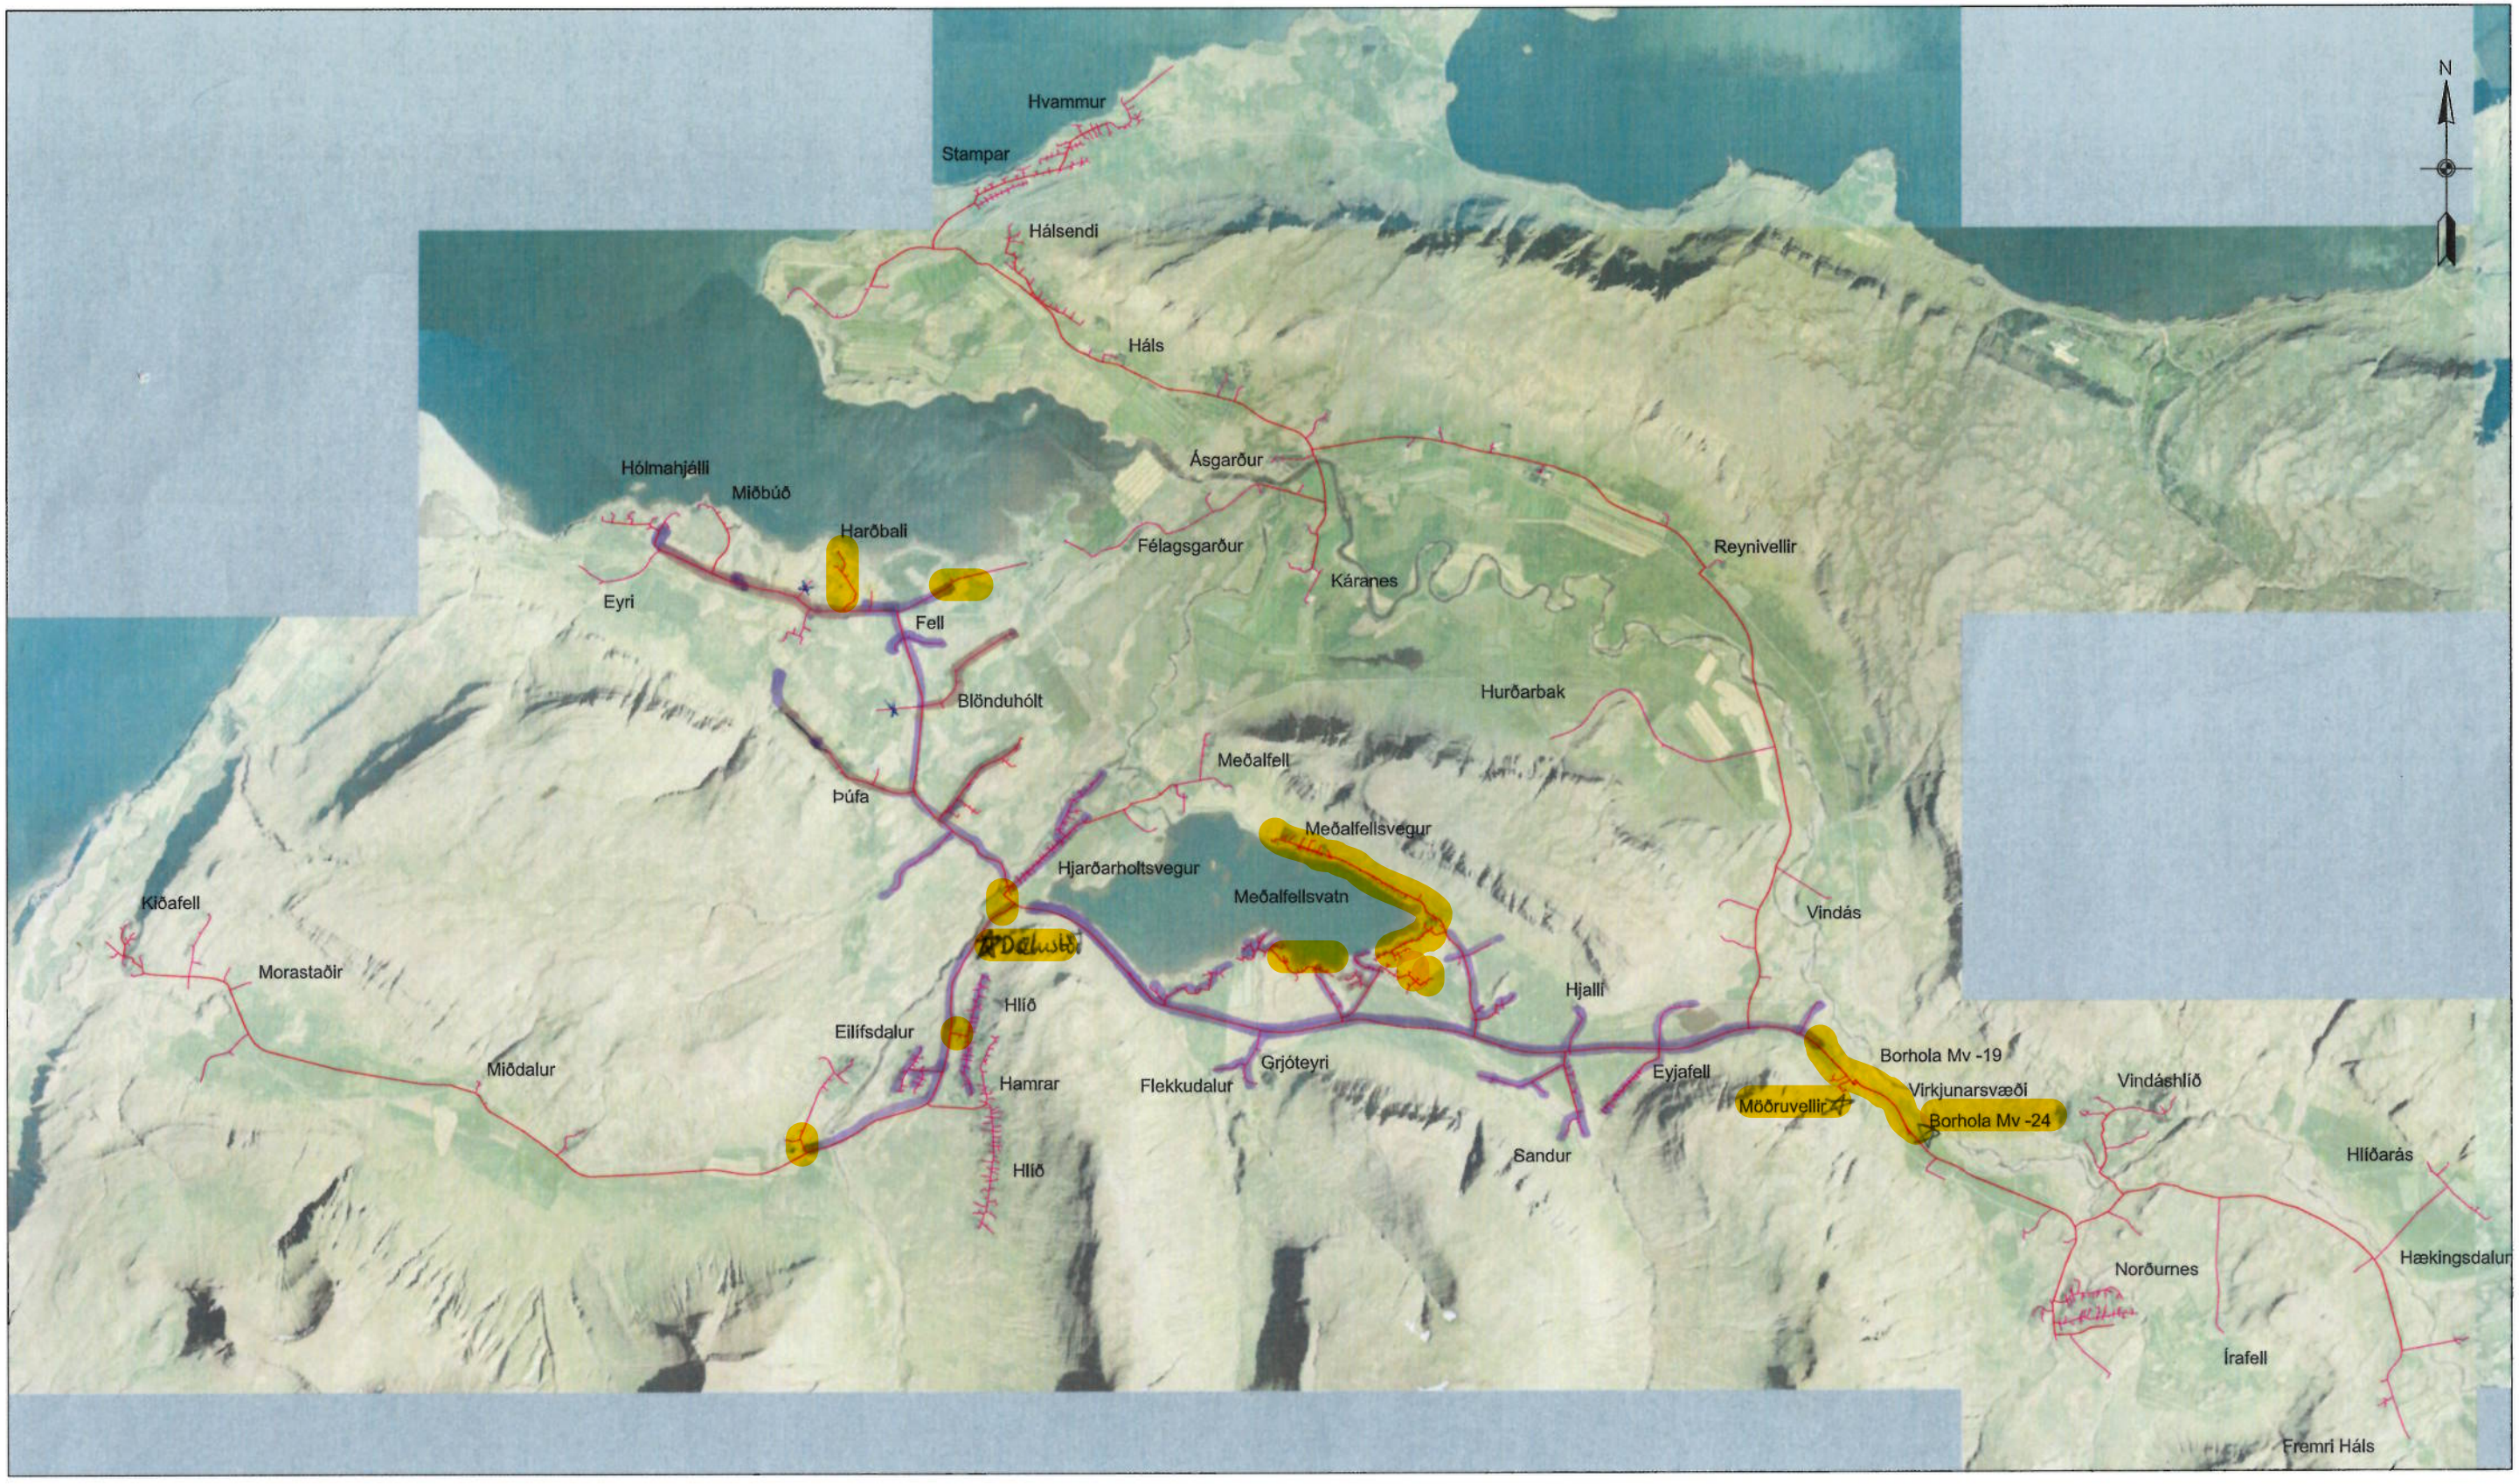

STOÐ EHF.
VERKFRÆÐISTOFA

BÚIÐ

Í VINNSLU