


# Frístundabyggð Hjallabaroðs í landi Hjalla

Kjósarhreppur

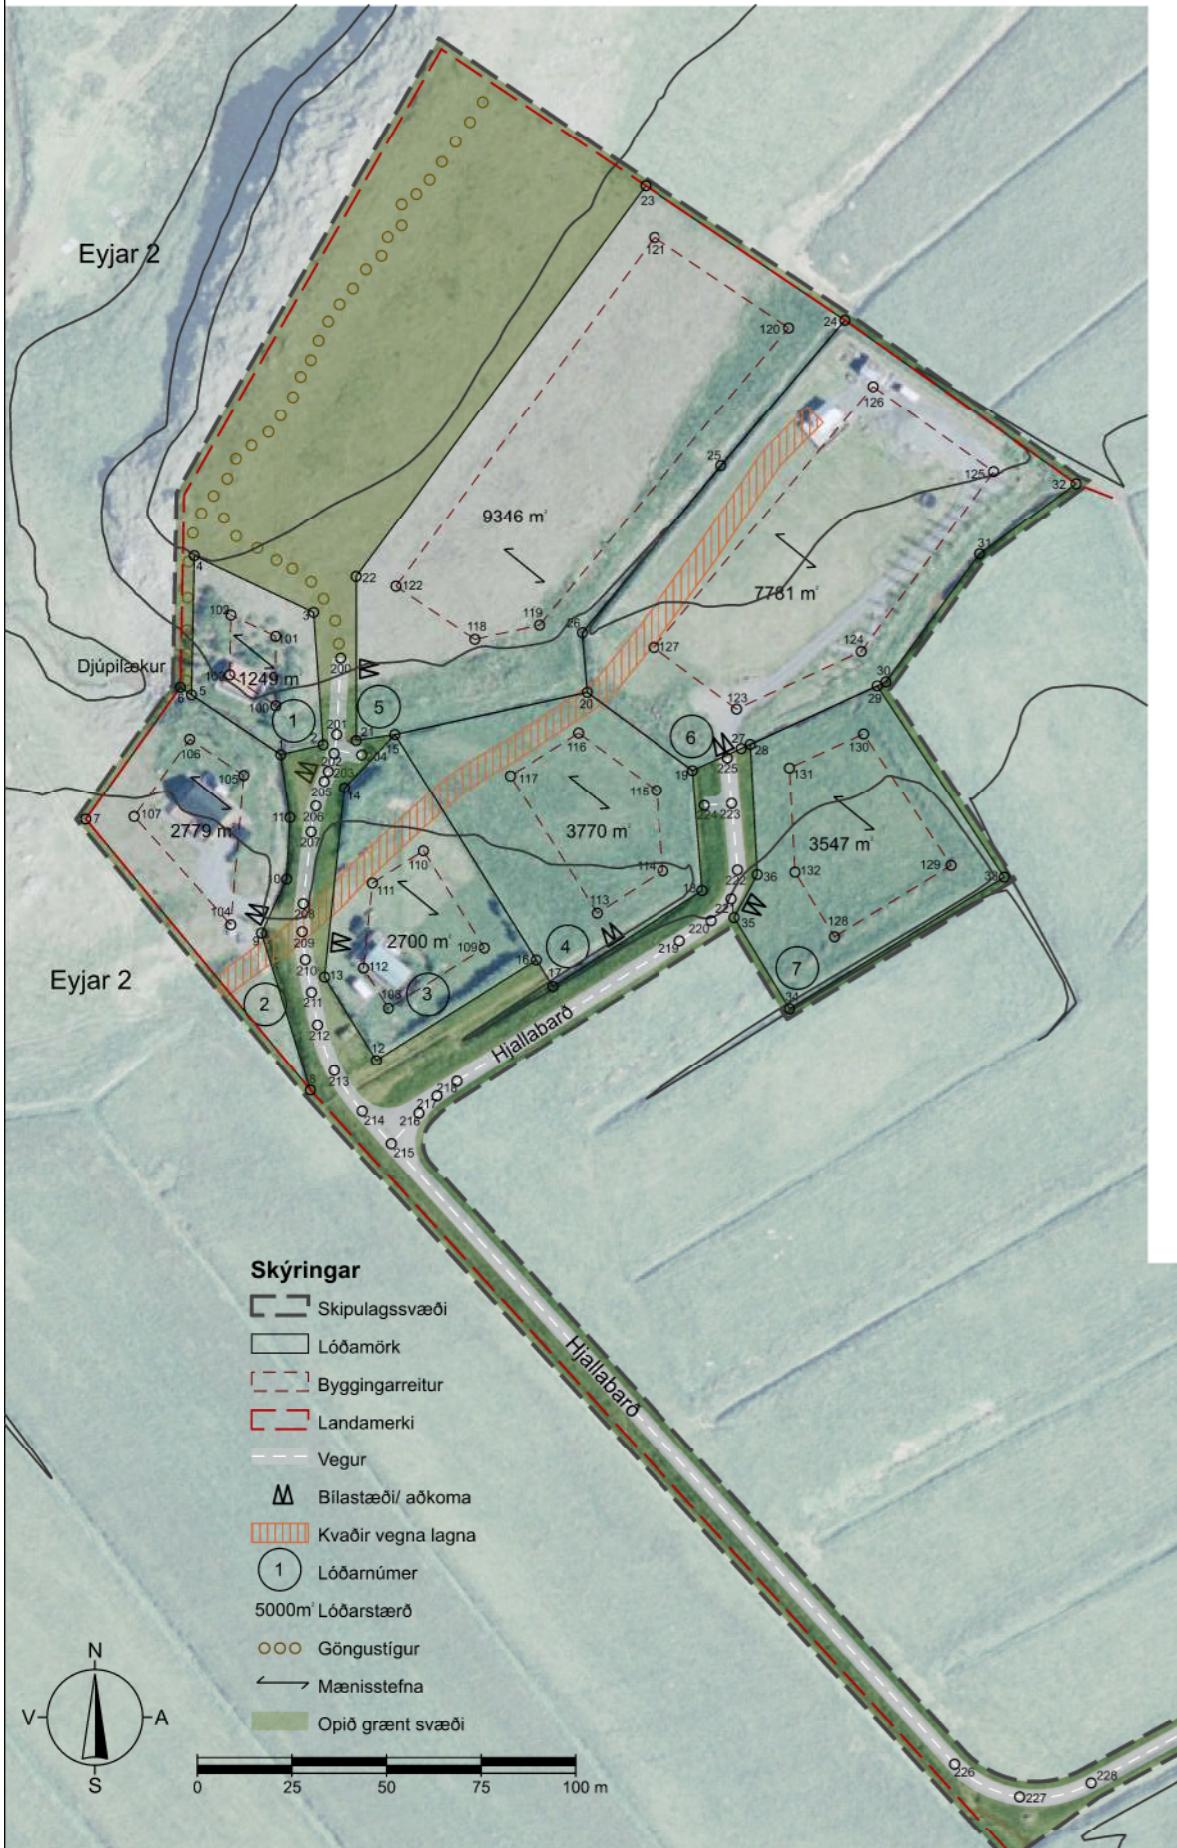

## 1 Almennar upplýsingar

### 1.1 Staðhættir

Um er að ræða deliskipulag fyrir svæði sem skilgreint er sem frístundabyggð F25, Hjalli, skv. samþykktu Áðalskipulagi Kjósarhrepps 2017-2029. Skipulagssvæðið tekur til um 5,5 ha svæðis. Innan svæðisins eru skipulagðar 7 frístundalörlir og eru þær á bilini 1249 m - 9346 m að stærð. Uppbygging er hafin á fjórum lóðum en þírjar eru óbyggðar. Skipulagssvæðið er í landi Hjalla en það afmarkast af landi Eyja 2 að vestan- og norðanverðan. Svæðið er að mestum hluta á grónum túnum. Umhverfi einkenist af landbúnaðarlandi og frístundabyggðum. Aðkoma að skipulagssvæðinu er um Medalfellsveg (461), Sandsveg, aflaggjari sem liggar að Sandi, og það inn á Hjallabard.

### 1.2 Markmið og forsendar skipulagsins

Frístundalörlar eru allar stofnadar, en uppygging er ekki hafin á þremur þeirra. Skipulagsfyrvöld hafa farið fram á að unnið sé deliskipulag af svæðinu til að áframhaldandi uppygging geti átt sér stað. Skipulaginu er ætlað að skapa ramma utan um heildstæða frístundabyggð í samræmi við gildandi áðalskipulag.

### 1.3 Aðrar skipulagsáætlunar

Aðalskipulag Kjósarhrepps 2017-2029 var staðfest af Skipulagsstofnun pann 4.12.2018. Í skipulaginu er svæðið skilgreint sem frístundabyggð (F25) en ekkert deliskipulag liggur fyrir. Í stefnu aðalskipulags er kveðið á um að nýjar lörlir skul að jafnaði vera á stærðarbilinu 0,3-1 ha og nýtingarhlutfall skal ekki vera hærra en 0,03. Heildar byggingarmagn á lóð verði þó ekki meira en 200 m², þar með talið geymslur, gestahús, skúrar og skýli. Mænishæð getur verið að hámarki 6 m.m.v. góðihæð neðstu hæðar. Deliskipulag þetta er í samræmi við aðalskipulag af frá talin lágmarksstærð lóða. Allar lörlarnar á svæðinu hafa þegar verið stofnadar og ná þír þeirra ekki lágmarksstærð 3000m² samkvæmt aðalskipulagi, sjá nánar í töflu.

### 1.4 Minjar

Búið er að vinna formleifaskráningu á svæðinu, samkvæmt henni er enginn minjastaður skráður í eða við skipulagssvæðið. Samanber 2. mgr. 24. lagar um menningarminjar nr. 80/2012 segir: „Ef forminjar sem áður voru ókunnar finnast við framkvæmd verks skal sé sem fyrir því stendur stóðva framkvæmd án tæfa. Skal Minjastofnun Íslands látta framkvæma veltvangskránum svo skera megi um eðli og umfang fundarins. Stofnuminn er skilt að ákveða svo fljött sem audíð er hvort verki megi fram halda og með hváða skilmálum. Öheimilt er að helda framkvæmdum áfram nema með skriflegu leyfi Minjastofnunar Íslands.“

### 1.5 Vernd

Skipulagssvæðið er innan náttúrumínjaskrár vegna Laxár.

### 1.6 Veðarfari og náttúruvára

Engin hættu er á valins- eða ófaniðum á skipulagssvæðinu. Jarðskjálfatáetta er litl í svæðinu og óliklegt er að sterku skjálfat verði á þessum síðulum með hliðsjan af legu helstu skjálfatella. Samkvæmt Vindatlás Veðurstofu Íslands er suðsuðaustan átt ríkjandi vindatt að skipulagssvæðinu.

## 2 Skipulagsskilmálar

### 2.1 Samgöngur

Aðkoma að skipulagssvæðinu er um Medalfellsveg (461), Sandsveg og þaðan inn á Hjallabard. Vegir skulu vera að lágmári 4,5 metra breirið og snúningsplan/hamar við enda boinlanga. Véga brunavarma skulu vegir þó 20 tonna öxulunga allt árið um kring.

### 2.2 Gröður

Samkvæmt kortlagrunni frá Náttúrufræðistofnun Íslands Vistgerðir og mikilvæg fuglasvæði á Íslandi er svæðið nánast afslæti skilgreint sem tún og skurflendi. Ekkert á svæðinu nytur sérstakrar verndar. Jarðraski sem fylgr framkvæmdum skal stílt í höf eins og kostur er og ef landsár verða skal löðarhafi græða jafnhöðum upp. Skipulagssvæðið er innan náttúrumínjaskrár vegna Laxár.

### 2.3 Opið svæði til útvistar

Útvistarsvæði er skilgreint norðan og ofan við byggðina. Innan þess er skilgreindur göngustigur upp á ás og að fossi í Djúpalæk.

### 2.4 Veitur, sorp og öryggismál

Neysluvatn kemur úr vatnsbóli í hliðum Medalfells sem er að öllu leiti í eigu löðahafa á svæðinu.

Hitaveita er á vegum Kjósarveitna ehf. Lögum veitunnar þverar löðir Hjallabaroðs 2, 3, 4 og 6.

Rafnagn er fengið frá dreifikeri RARIK.

Ljósleiðari er á vegum Leiðarjöss ehf. Lögum veitunnar þverar löðir Hjallabaroðs 2, 3, 4 og 6.

Fráveita skal lögð í fráveitukerfi, löðahafar geta sameinast um fráveitukerfi, séu óll skilyrði uppfyllt. Fráveitukerfi ásamt siturlögum skal vera innan bygginguarreglu og sýnt á byggingsályfsteikningu. Ganga skal frá fráveitu skv. bygginguarreglugerð nr. 112/2012 og reglugerð um fráveitum og skólp nr. 798/1999 m.s.br.. Einig er vísad í samþykkt nr. 183/2007 sem birt var í B-deild Stjórnartíðinda um hreinsun, losun og frágang rotproa í Kjósarhreppi og í leiðbeiningar UST um rotþræð og siturlagnir (2004).

## 4 Umhverfisáhrif

Samkvæmt kortlagrunni frá Náttúrufræðistofnun Íslands Vistgerðir og mikilvæg fuglasvæði á Íslandi er svæðið nánast afslæti skilgreint sem tún og skurflendi. Ekkert á svæðinu nytur sérstakrar verndar. Jarðraski sem fylgr framkvæmdum skal stílt í höf eins og kostur er og ef landsár verða skal löðarhafi græða jafnhöðum upp. Skipulagssvæðið er innan náttúrumínjaskrár vegna Laxár.

## 5 Kynning og samráð

Fallið var frá lýsingu, þar sem allar meginforseindr deliskipulagsins liggja fyrir í áðalskipulagi og þar sem um er að ræða eldri frístundabyggð sem er að hluta til risin. Deliskipulagið verður auglýst og einnig kynnt löðahöfum innan skipulagssvæðis, ibúum og öðrum hagsmunum með opnum degi eða með öðrum hefti i janúar 2023. Umsagnaraðilar eru Heilbrigðiseftirlit Kjósarhreppi, Minjastofnun Íslands, Umhverfisstofnun, Stókkvilið Höfuðborgarsvæðisins, Kjósarveitir ehf., Leiðarjöss ehf. og Vegagerðin. Að lokinni afgreiðslu hræpsnefndar skal senda tilhguna til yfirferðar Skipulagstofnunar. Hafi Skipulagstofnun ekki gert aðhugasemdir innan þriggja vikna er tilgangen auglýst í B-deild Stjórnartíðinda sbr. 42. gr. skipulagslaða nr. 123/2010 og tekur þá deliskipulagið gildi. Reikna má með að þa verði í mai 2023.



## 6 Lög og reglugerðir

Að öðru leyti er vísad til gildandi laga og reglugerða sem við eiga, s.s. skipulagslað (1223/2010), lög um mannvirkir (160/2010), lög um náttúruvernd (60/2013), vegalög (80/2007), lög um hollustuhætti og mengunarvarnir (7/1998), lög um menningarminjar (80/2012), lög um frístundabyggð og leigu löða undir frístundahús (75/2008), skipulagsreglugerð (90/2013), bygginguarreglugerð (112/2012) og reglugerð um fráveitum og skólp (798/1999).


## 7 Stærð lóða og byggingarmagn

Hjallabaroð nr.	Stærð lóða.	Leyfilegt byggingarmagn.	Heildar byggingarmagn á lóði (m²).
1	1249 m²	37,5 m²	34,3 m²
2	2779 m²	83,4 m²	52,6 m²
3	2700 m²	81,0 m²	48,24m²
4	3770 m²	113,1 m²	0 m²
5	9346 m²	200,0 m²	0 m²
6	7781 m²	200,0 m²	38,0 m²
7	3547m²	106,4 m²	0 m²

## 8 Heimildir

Efla hf., Steinsholt ehf., (2018) Áðalskipulag Kjósarhrepps 2017-2029. Kjósarhreppur.  
Náttúrufræðistofnun Íslands.(2018). Vistgerðir og mikilvæg fuglasvæði á Íslandi: https://vistgerdakort.ni.is/  
Umhverfisstofnun. (2022). Náttúrumínjaskrá, Umhverfisstofnun | Náttúrumínjaskrá (ust.is)  
Veðurstofu Íslands. (2022). Vindatlás. https://windatlás.vedur.is/#.  
Vegagerðin. (2022). Vegaskrá 2022. Vegaskrá | Vegagerðin (vegagerdin.is)

## Áðalskipulag Kjósarhrepps 2017 -2029

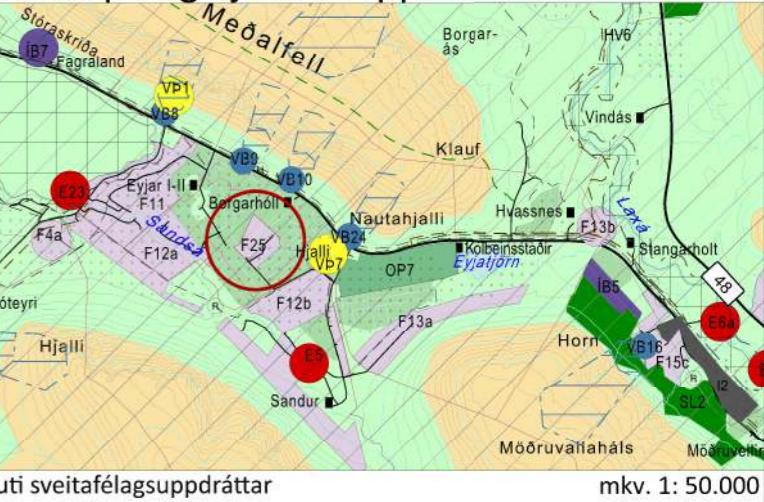

## 9 Hnitaskrá

9.1 Löðir	9.2 Byggingarreitir	9.3 Vegir
Nr.	Nr.	Nr.
1	376377.545	424957.238
2	376388.767	424959.840
3	376386.225	424994.761
4	376354.680	425009.674
5	376353.961	424973.018
6	376351.000	424975.827
7	376326.000	424940.000
8	376385.398	424868.419
9	376372.469	424909.938
10	376379.097	424924.178
11	376380.001	424940.427
12	376402.820	424876.319
13	376389.116	424898.350
14	376394.379	424948.378
15	376407.699	424962.551
16	376445.130	424902.841
17	376449.527	424895.827
18	376489.169	424921.143
19	376486.618	424958.827
20	376458.581	424973.681
21	376397.475	424960.979
22	376397.475	425004.222
23	376474.094	425107.713
24	376526.934	425072.262
25	376494.122	425033.738
26	376457.308	424989.396
27	376499.504	424958.827
28	376501.922	424959.940
29	376535.477	424975.381
30	376537.781	424976.441
31	376562.540	425010.190
32	376588.024	425028.942
33	376569.058	424924.671
34	376512.321	424889.988
35	376497.622	424914.033
36	376503.762	424925.354

AUGLÝSING OG SAMÞYKKT

Deiliskipulag þetta sem auglýst hefur verið samkvæmt 1.mgr. 41. gr. skipulagslaða nr. 123/2010 var samþykkt af hræpsnefnd þann 202.

Samþykkt deiliskipulag var auglýst í B-deild Stjórnartíðinda þann 202.

Deiliskipulag frístundabyggðar í landi Hjalla

