

KJÓSARVEITUR HITAVEITA 2016

Verkteikningar 17. maí 2016


TEIKNINGASKRÁ

<i>Nr.</i>	<i>Heiti</i>	<i>Mkv.</i>
S-00.0	Lykilmynd	1:50.000
S-00	Yfirlitsmynd	1:50.000
S-01	Möðruvellir, borholur - Stangarholt	1:5.000
S-02	Eyjafell, Hjalli og Sandur	1:5.000
S-03	Sandslundur og Eyjar	1:5.000
S-04	Flekkudalsvegur og Meðalfellsvegur	1:5.000
S-05	Flekkudalsvegur, Ósbraut og Árbraut	1:5.000
S-06	Flekkudalur - Hjarðarholt	1:5.000
S-07	Hjarðarholtsvegur, Bær og Þúfur	1:5.000
S-08	Meðalfell - Dælisárvegur	1:5.000
S-09	Þúfa - Blönduholt	1:5.000
S-10	Blönduholt, Harðbali og Lækjarbraut	1:5.000
S-11	Lækjarbraut, Eyri - Hólmahjalli	1:5.000
S-12	Hlíð, Eyjar og Hamrar	1:5.000
S-13	Hlíð	1:5.000
S-14	Eilífsdalur	1:5.000

maí 2016

STOÐ^{EHF.}
VERKFRÆÐISTOFA

ADALGATA 21 s. 453-5050
550 SAUDÁRRÓKI fax. 453-6021
www.stodehf.is / stod@stodehf.is

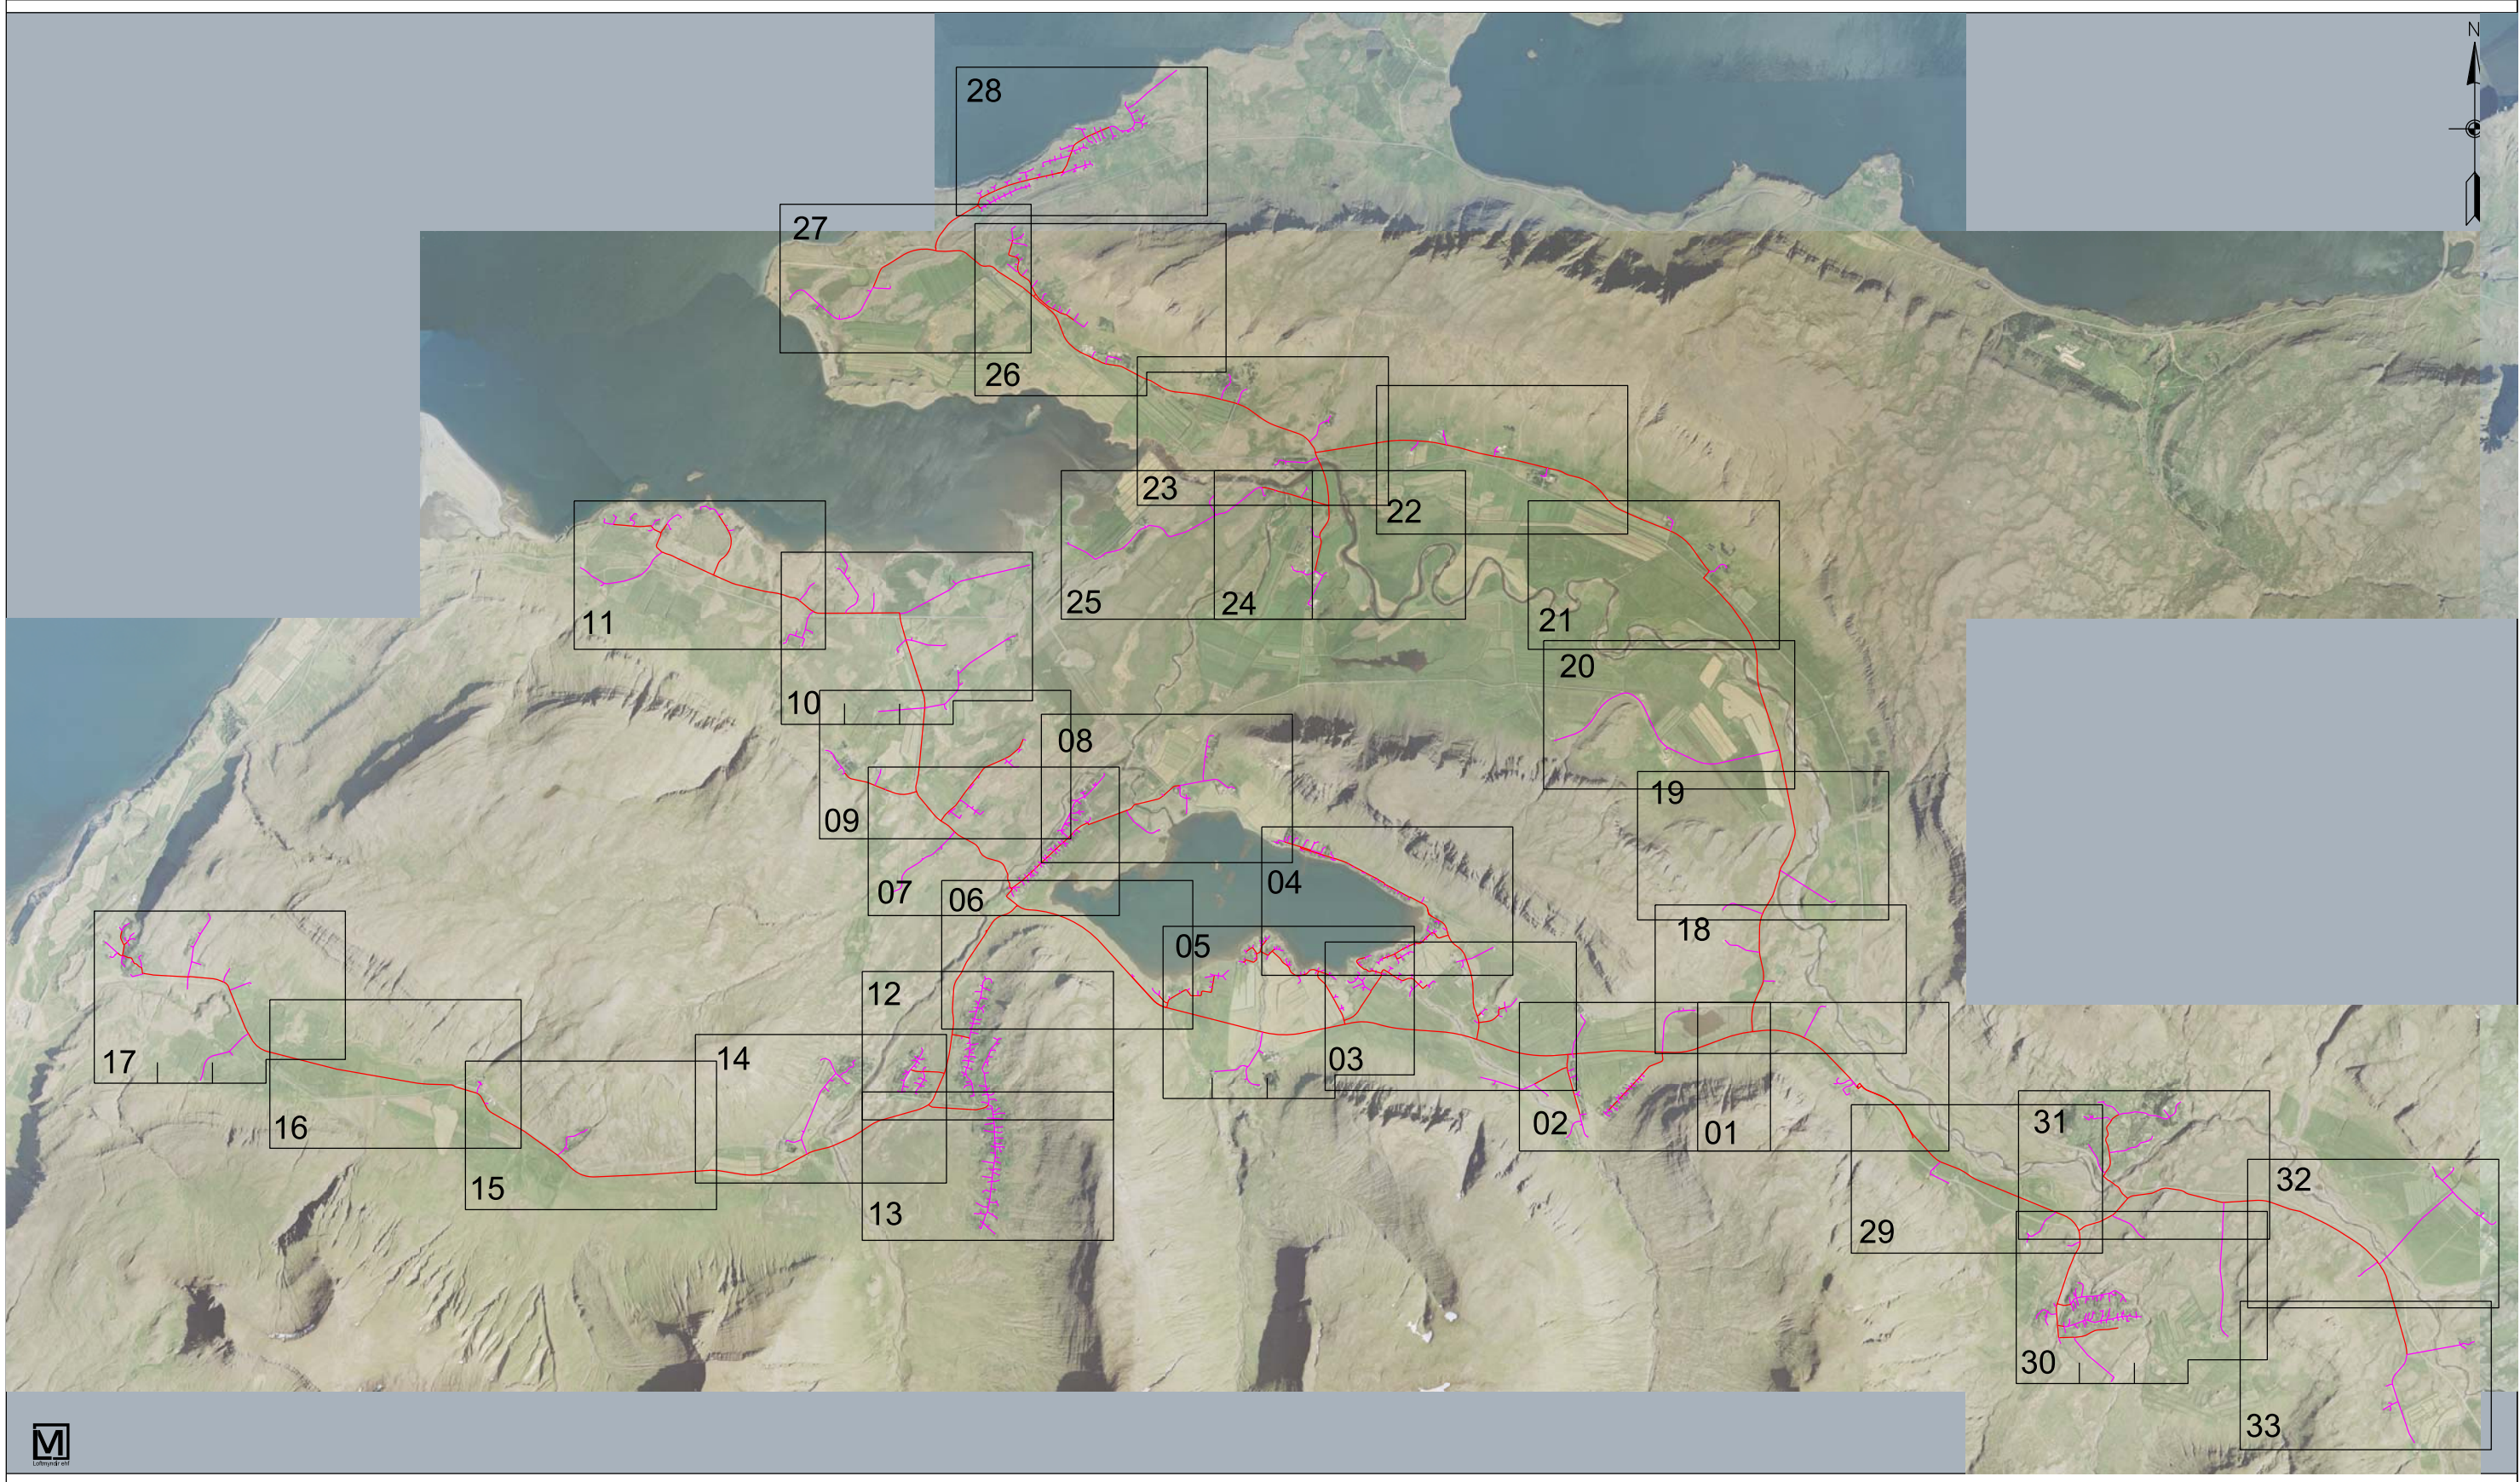

STOÐ

EHF.

VERKFRÆÐISTOFA

ADALGATA 21 sími. 453-5050

550 SAUDÁRKRÖKI fax. 453-6021

Netfang: stod@stodehf.is

Áritun hönnuðar / ábyrgðarmanns

kt. 080353-4219

Verk: KJÓSARVEITUR HITAVEITA 2016 - VERKTEIKNING			
Verkpáttur: Yfurlitsmynd, lykilmynd			
Unnið fyrir: Kjósarveitur ehf.			Verknr. 773301
Hannað: Bragi Þór	Teiknað: Bragi Þór / ÞEP	Melikvarði: 1: 50.000	Uppdráttur nr. S-00.0
Teikniskrá: 773301 Kjós vinnuútbóð 2016 S-00		Blaðstærð: A3	
Útgáfudagur: 17. maí 2016	Breyting: Nr. Dags.	.	Prentað: 17. maí 2016



STOÐ

EHF.

VERKFRÆÐISTOFA

ADALGATA 21 sími. 453-5050

550 SAUDARKRÖKI fax. 453-6021

Netfang: stod@stodehf.is

Áritun hönnuðar / ábyrgðarmanns

kt. 080353-4219

Verk: KJÓRARVEITUR HITAVEITA 2016 - VERKTEIKNING

Verkbáttur: Yfirlitsmynd, Htiaveitusvæði

Unnið fyrir: Kjósarveitur ehf.

Hannað: Bragi Þór

Teiknað: Bragi Þór / ÞEP

Málkvarði: 1: 50.000

Teikniskrá: 773301 Kjós vinnuúboð 2016 S-00

Blaðstærð: A3


Útgáfudagur: 17. maí 2016

Breyting: Nr. Dags. .

Prentað: 17. maí 2016

Verknr. 773301

S-00

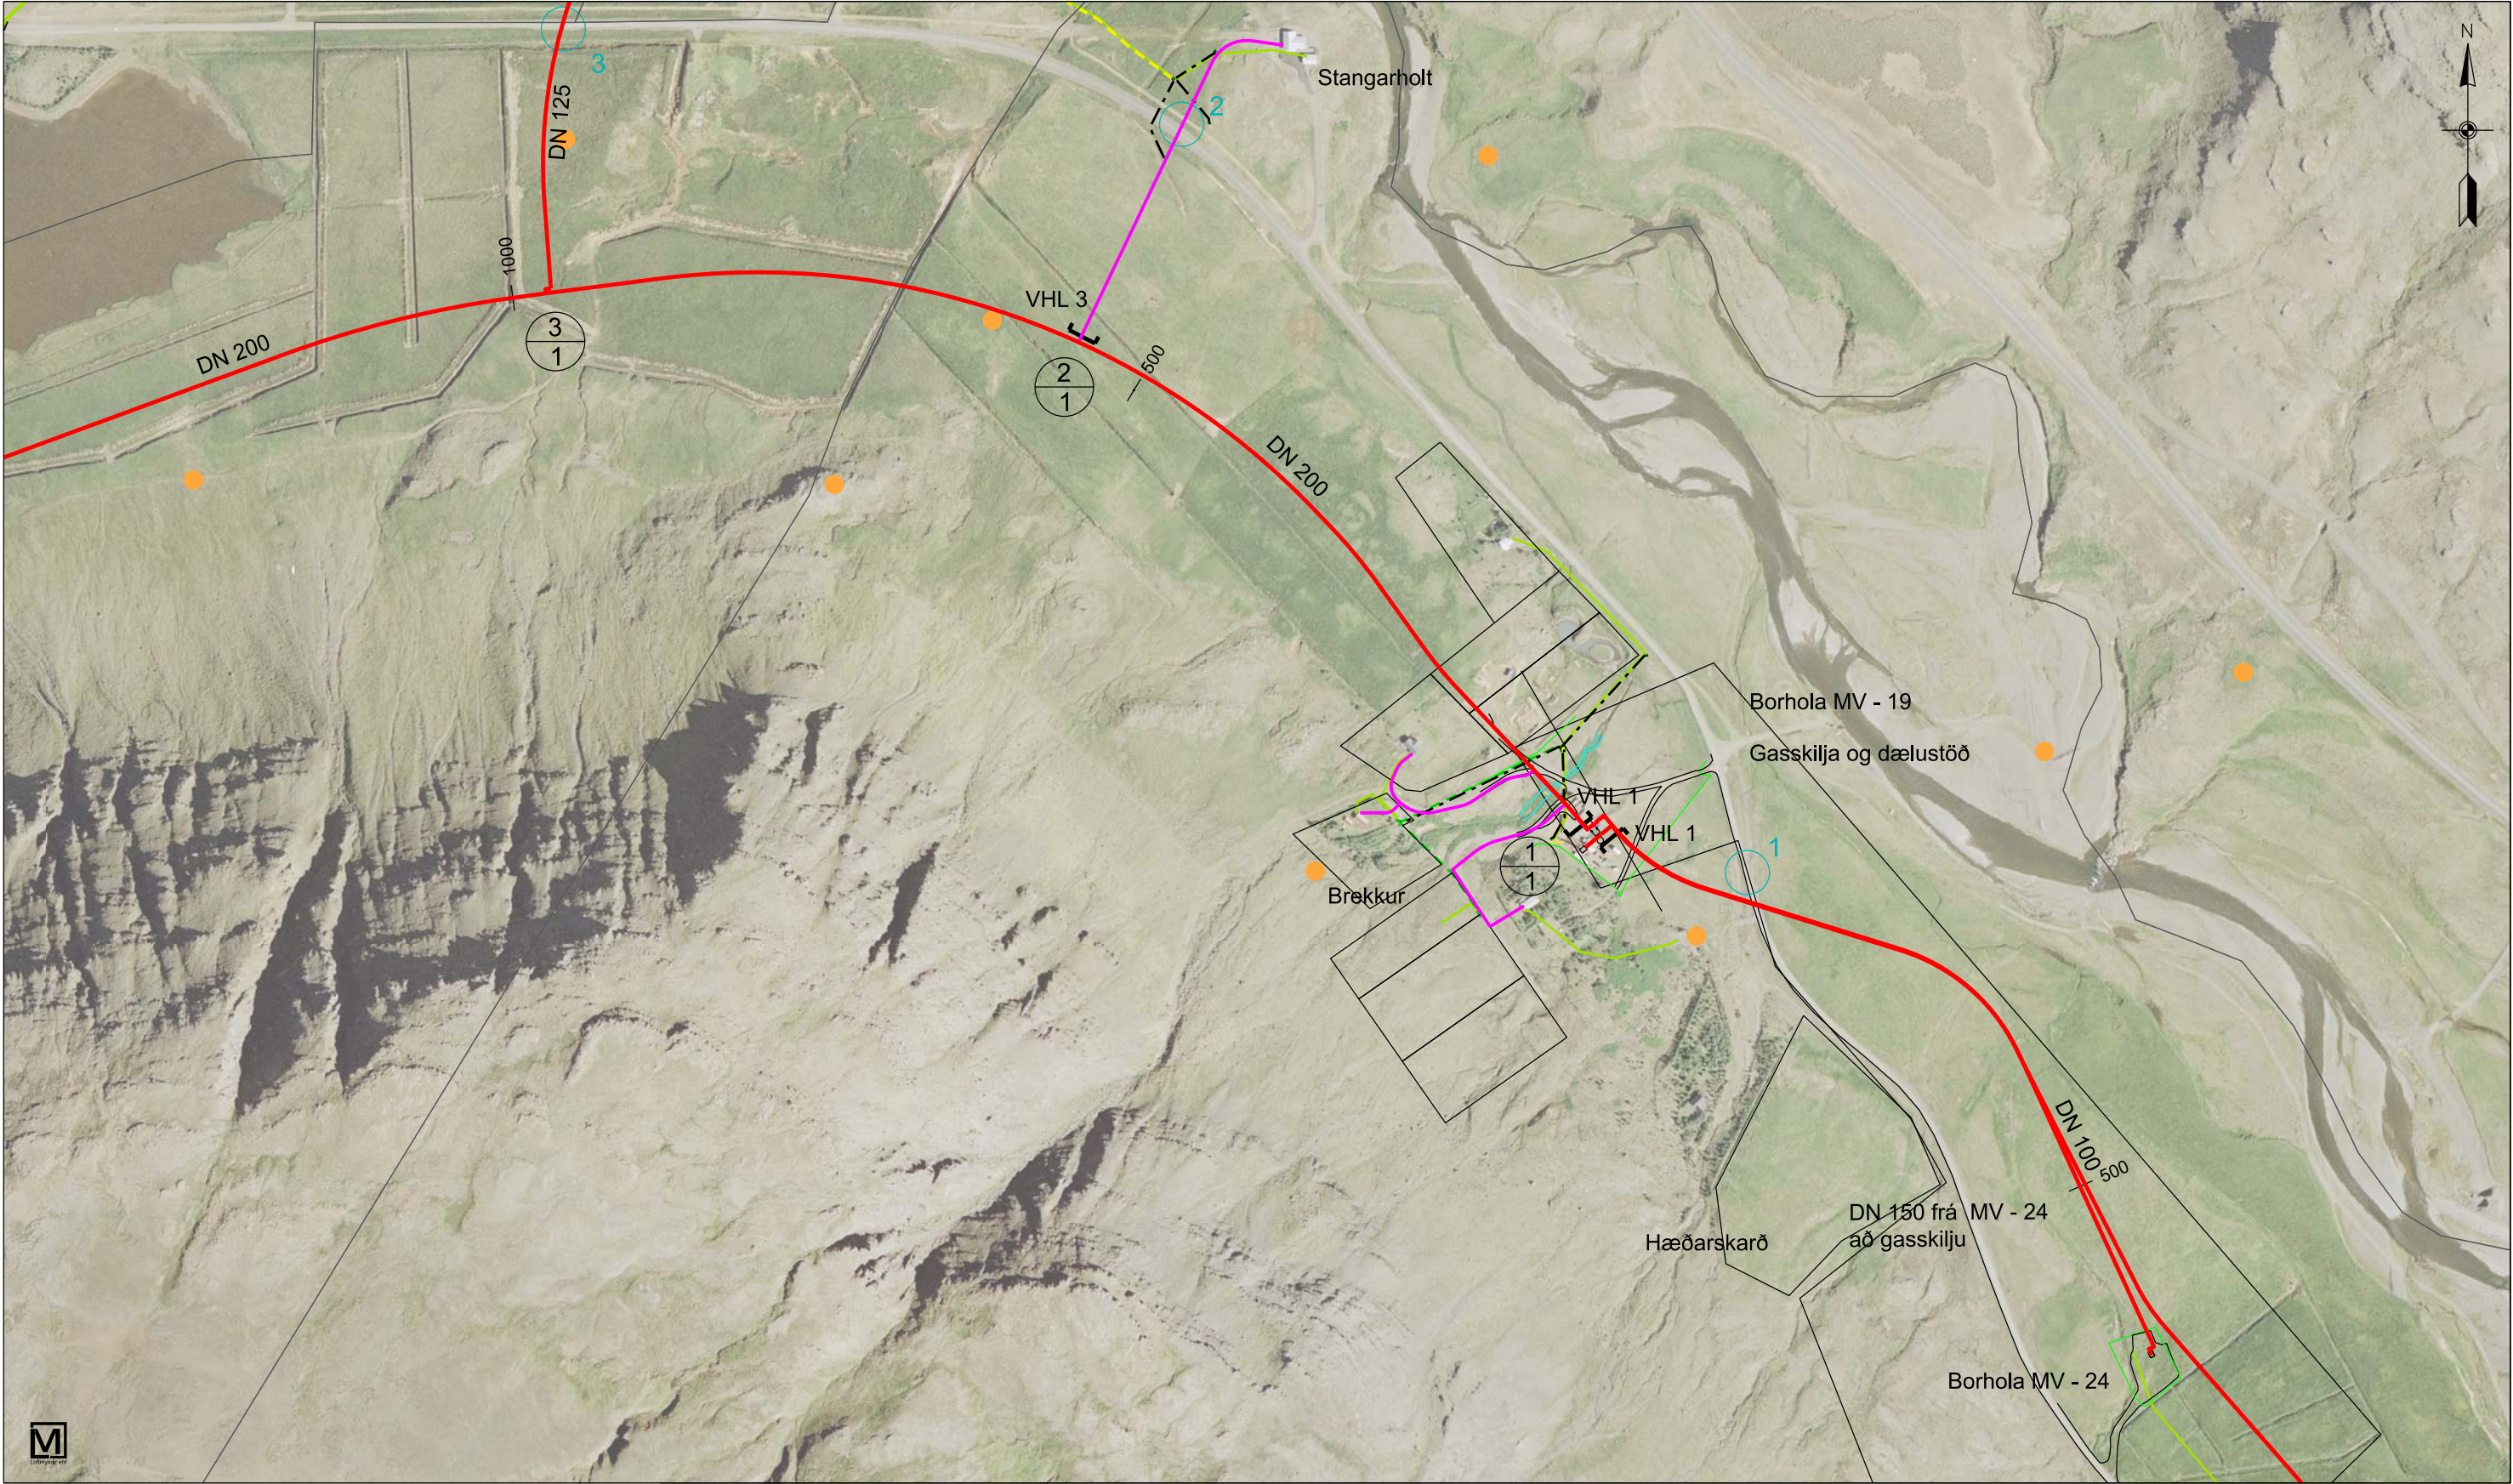

Skýringar :

Hitaveita, stofnlögn

Hitaveita, heimtaug

Núverandi rafst. háspenna 11kv

Núverandi rafst. lágspenna stofn

Núverandi rafst. heimtaug

Núverandi rafst. jarðskaut

Núverandi rafst. aflagt

Tilvísun í tengimyndabók

00

00

Númer tegningar

00

00

Blaðsíða

1


Vegþverun,

Tilvísun í lýsingu

VHL 1

Skipting verks,

útboðshlutar

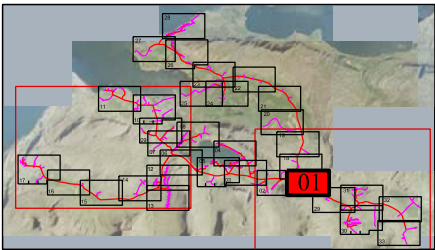

STOÐ EHF.

VERKFRÆÐISTOFA

ADALGATA 21 sími. 453-5050


550 SAUDÁRKRÖKI fax. 453-6021

Netfang: stod@stodehf.is


Áritun hönnuðar / ábyrgðarmanns

kt. 080353-4219


Verk:		KJÓSTARVEITUR HITAVEITA 2016 - VERKTEIKNING	
Verkbáttur:		Möðruvellir, borholur - Stangarholt	
Unnið fyrir:		Kjósarveitur ehf.	Verknr. 773301
Hannað:	Teiknað:	Eðlikerfi:	Uppdráttur nr.
Bragi Þór	Bragi Þór / ÞEÞ	1: 5.000	S-01
Teikniskrá:		Blaðstærð :	A3
773301 Kjós vinnuútbóð 2016 S-01			
Útgáfudagur:	Breyting:	Prentað:	
17. maí 2016	Nr.. Dags..	17. maí 2016	

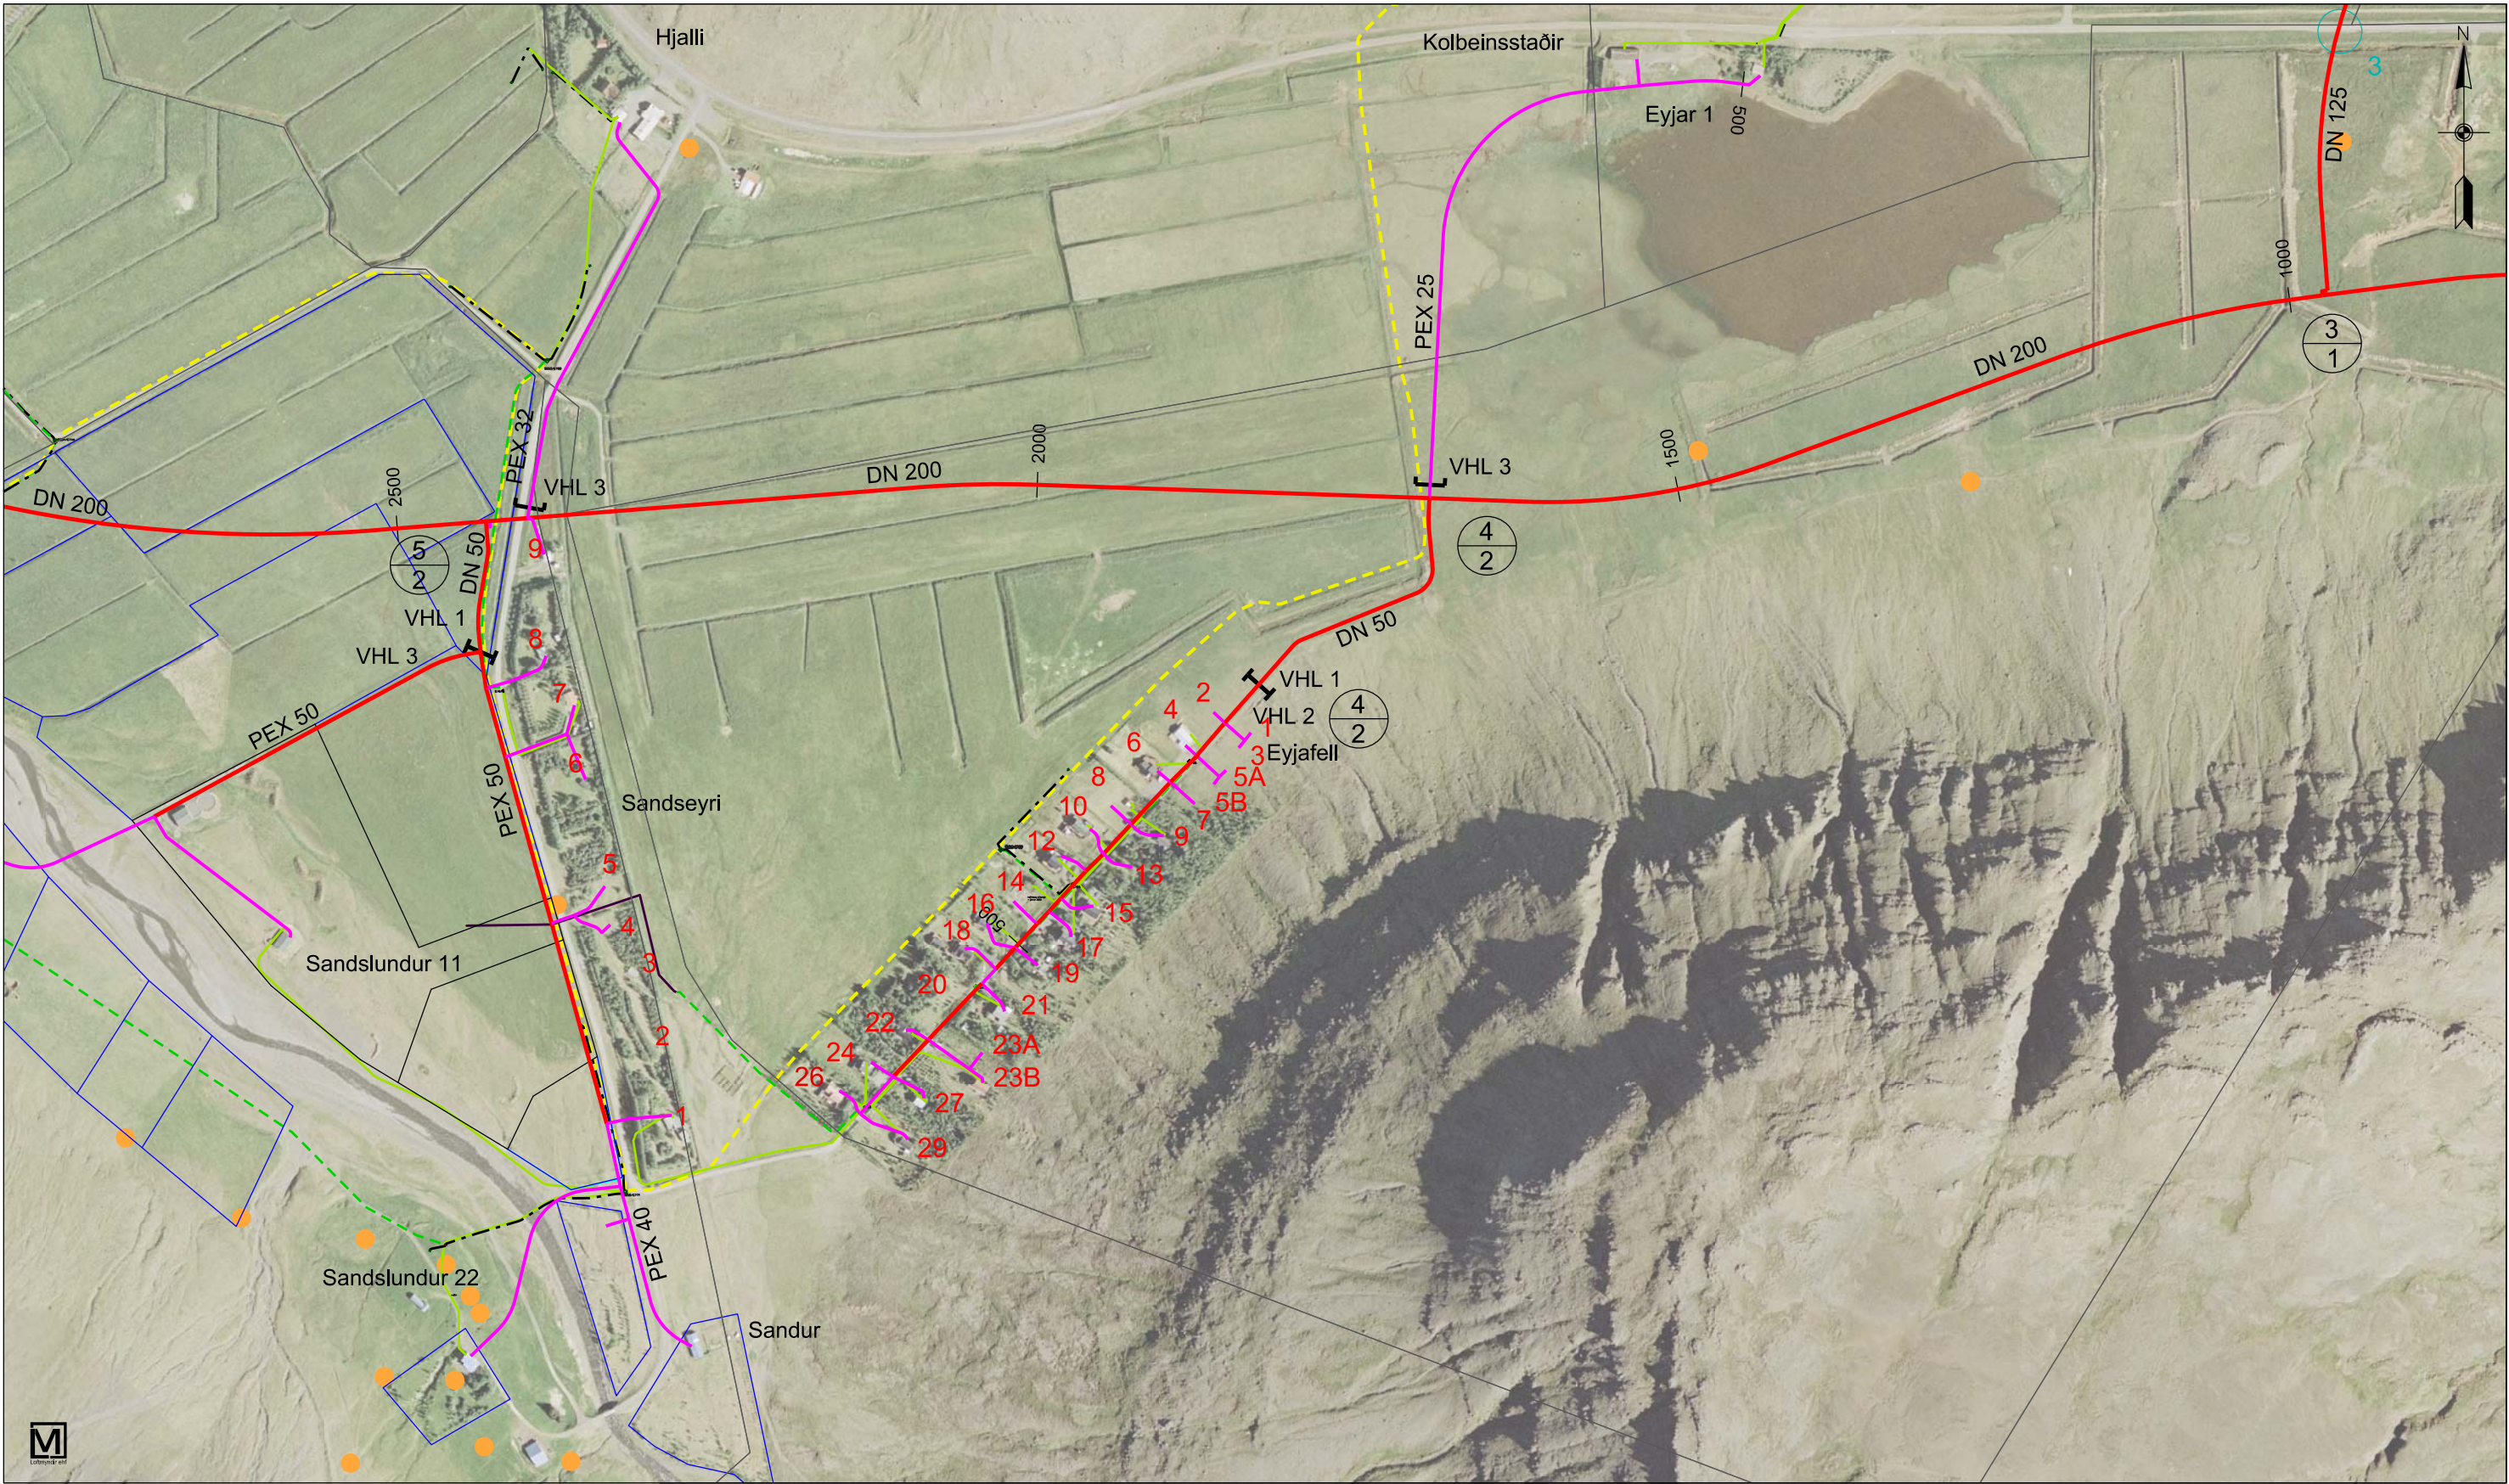

Skýringar :		Tilvísun í tengimyndabók	
—	Hitaveita, stofnlögn	00	Númer tegningar
—	Hitaveita, heimtaug	00	Blaðsíða
---	Núverandi rafst. háspenna 11kv	○	Vegþverun,
---	Núverandi rafst. lágspenna stofn		Tilvísun í lýsingu
---	Núverandi rafst. heimtaug		
---	Núverandi rafst. jarðskaut	VHL 1	Skipting verks,
---	Núverandi rafst. aflagt		útbóðshlutar

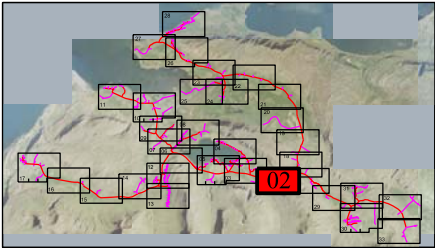

STOÐ EHF. VERKFRÆÐISTOFA ADALGATA 21 sími. 453-5050 550 SAUDÁRKRÖKI fax. 453-6021 Netfang: stod@stodehf.is Áritun hönnuðar / ábyrgðarmanns	Verk: KJÓSTARVEITUR HITAVEITA 2016 - VERKTEIKNING	
	Verkbáttur: Eyjafell, Hjalli og Sandur	
Unnið fyrir: Kjósarveitur ehf.		Verknr. 773301
Hannað: Bragi Þór	Teiknað: Bragi Þór / PEP	Málkvarði: 1: 5.000
Teikniskrá: 773301 Kjós vinnuútbóð 2016 S-02		Blaðstærð : A3
Útgáfudagur: 17. maí 2016	Breyting: Nr. Dags. .	Prentað: 17. maí 2016

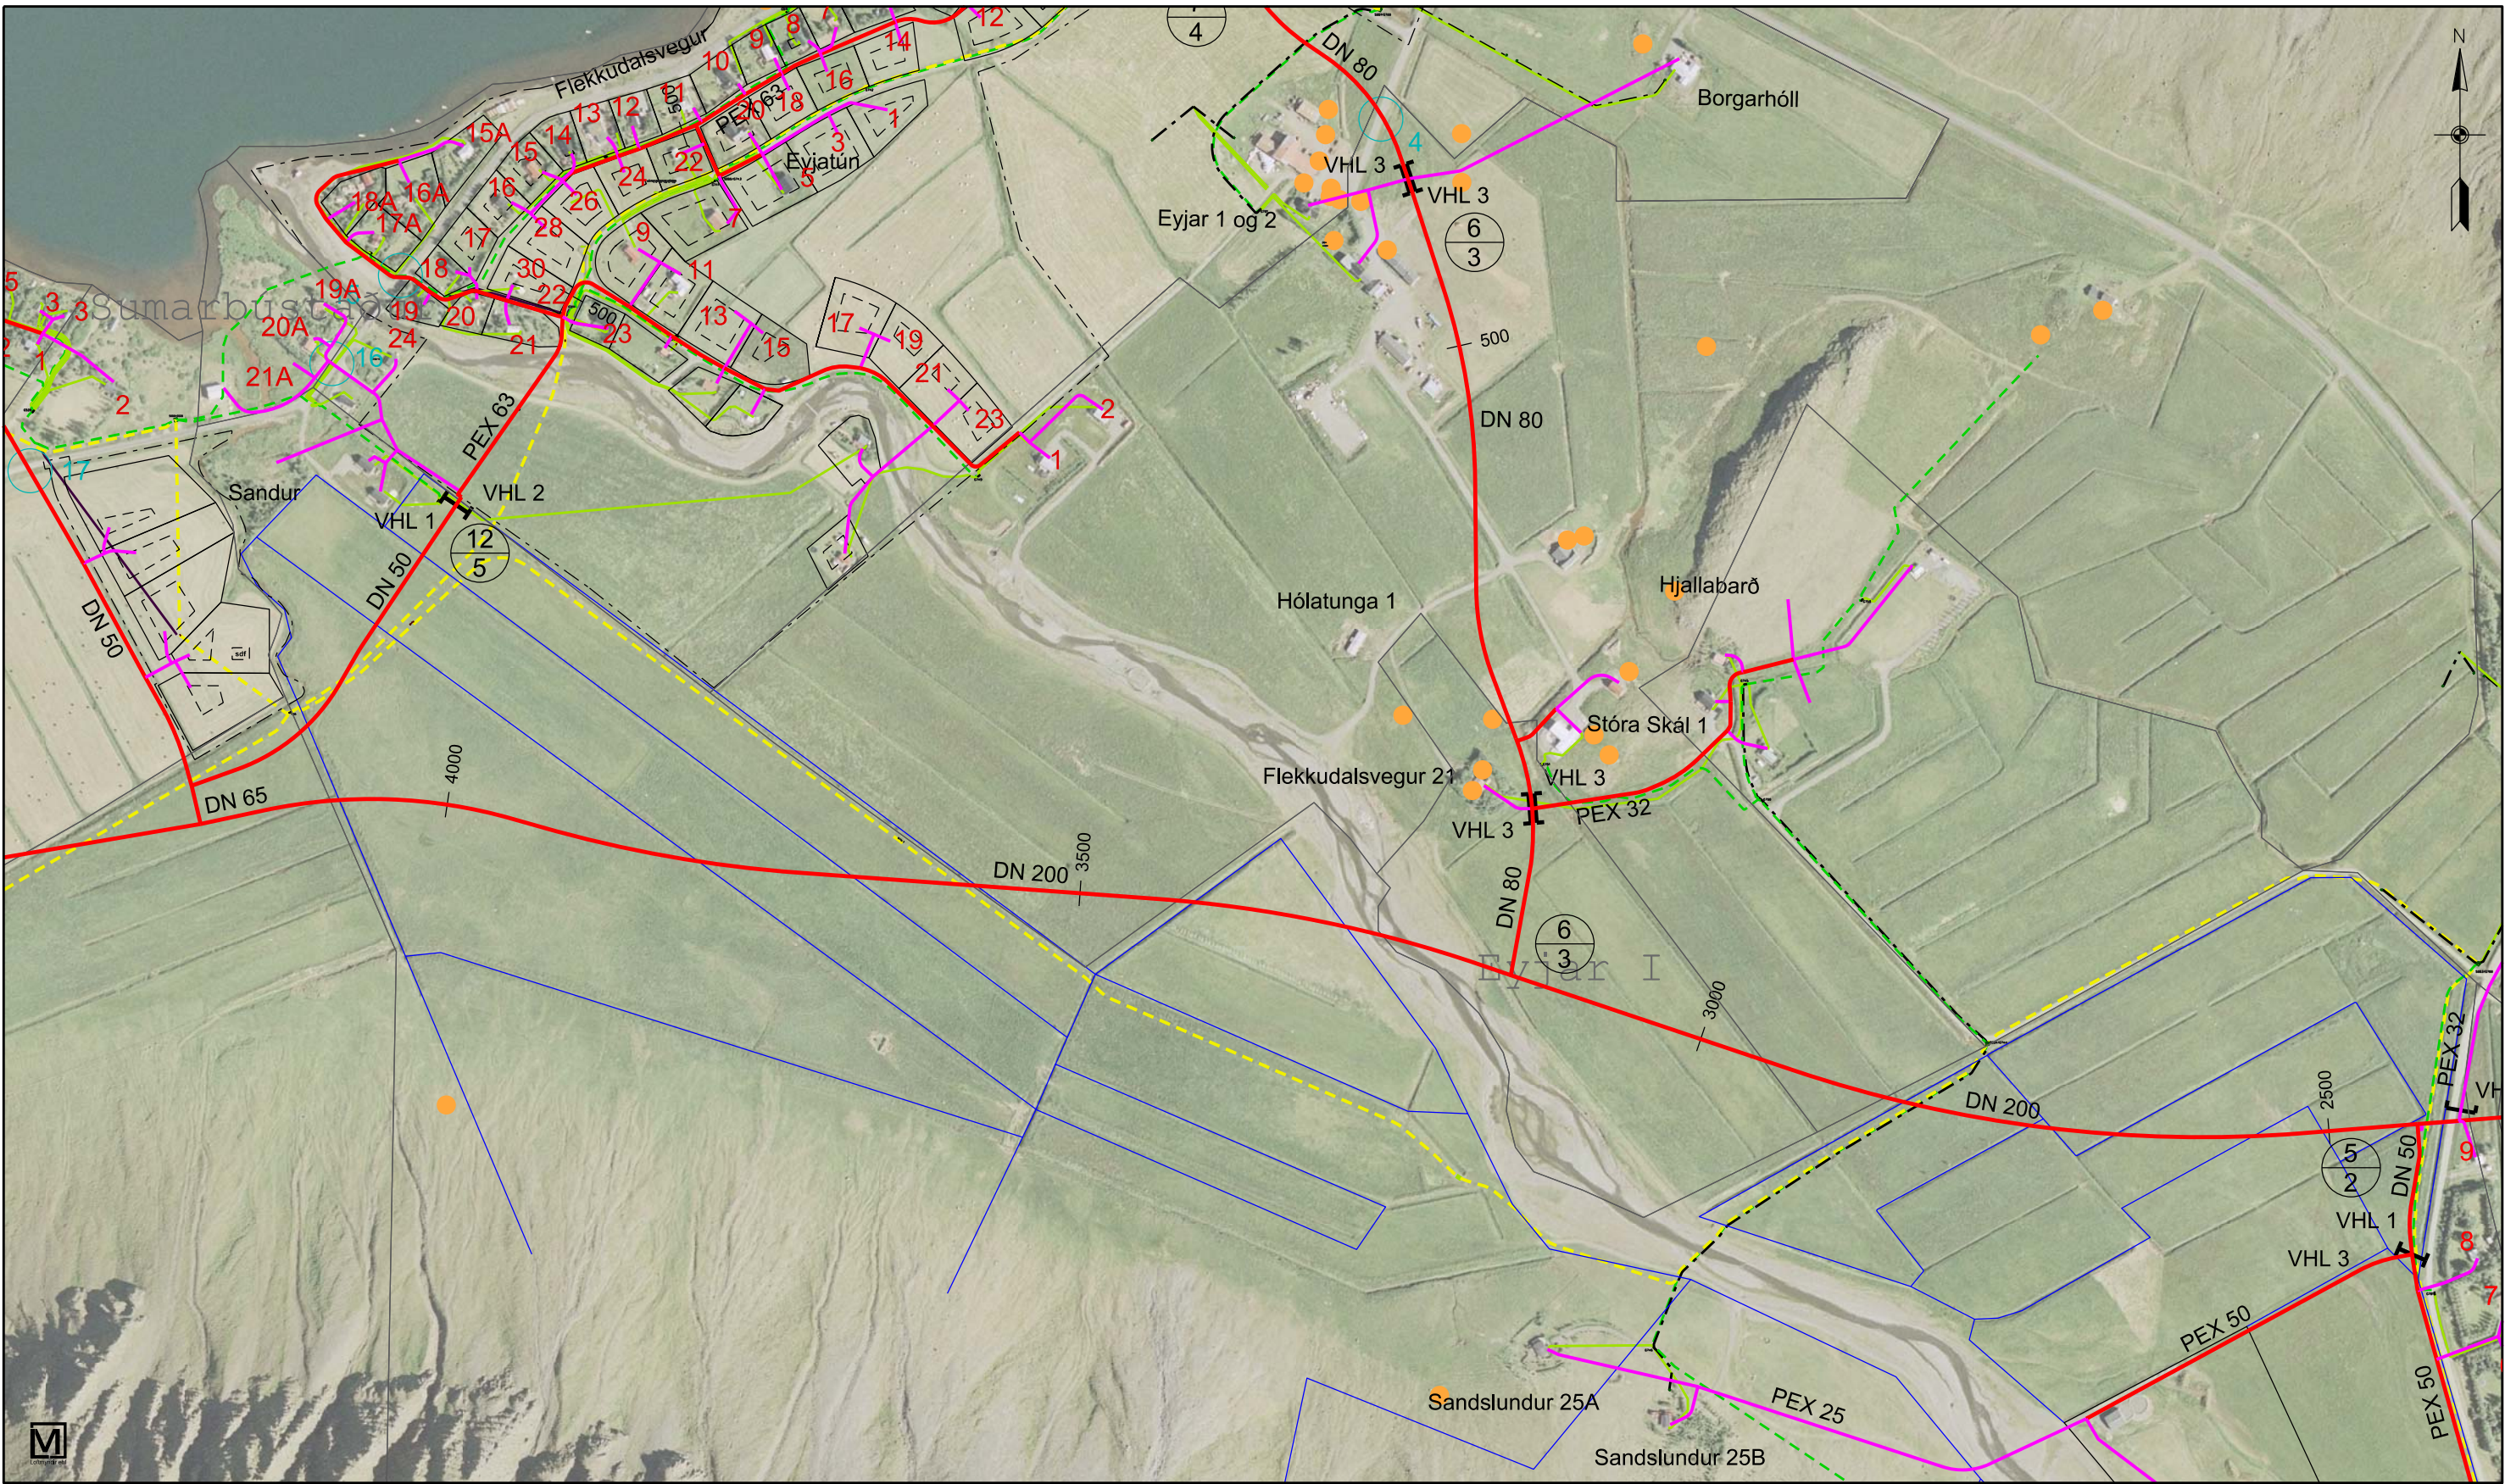

Skýringar :

Hitaveita, stofnlögn

Hitaveita, heimtaug

Núverandi rafst. háspenna 11kv

Núverandi rafst. lágspenna stofn

Núverandi rafst. heimtaug

Núverandi rafst. jarðskaut

Núverandi rafst. aflagt

Tilvísun í tengimyndabók

00

00

Númer tegningar

Blaðsíða

1

Vegþverun,

Tilvísun í lýsingu

VHL 1

Skipting verks,

útboðshlutar

STOÐ EHF.

VERKFRÆÐISTOFA

ADALGATA 21 sími. 453-5050

550 SAUDÁRKRÖKI fax. 453-6021

Netfang: stod@stodehf.is


Áritun hönnuðar / ábyrgðarmanns

kt. 080353-4219

Verk: KJÓRARVEITUR HITAVEITA 2016 - VERKTEIKNING	
Verkbáttur: Sandslundur og Eyjar	
Unnið fyrir: Kjósarveitur ehf.	Verknr. 773301
Hannað: Bragi Þór	Teiknað: Bragi Þór / PEP
Teikniskrá: 773301 Kjós vinnuútbóð 2016 S-03	Málkvarði: 1: 5.000
Útgáfudagur: 17. maí 2016	Blaðstærð : A3
Breyting: Nr. Dags. .	Prentað: 17. maí 2016




Skýringar :		Tilvísun í tengimyndabók	
—	Hitaveita, stofnlögn	00	Númer tegningar
—	Hitaveita, heimtaug	00	Blaðsíða
—	Núverandi rafst. háspenna 11kv	1	Vegþverun,
—	Núverandi rafst. lágspenna stofn	1	Tilvísun í lýsingu
—	Núverandi rafst. heimtaug	1	VHL 1
—	Núverandi rafst. jarðskaut	1	Skipting verks,
—	Núverandi rafst. aflagt	1	útboðshlutar

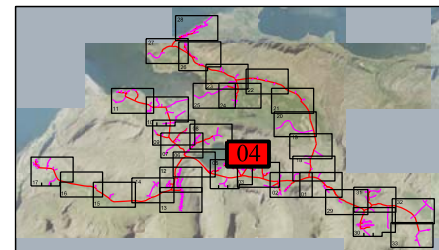


STOÐ EHF.
VERKFRÆÐISTOFA
ADALGATA 21 sími. 453-5050
550 SAUÐÁRKRÖKI fax. 453-6021
Netfang: stod@stodehf.is
Áritun hönnuðar / ábyrgðarmanns

Verk: KJÓRARVEITUR HITAVEITA 2016 - VERKTEIKNING			
Verkbáttur: Flekkudalsvegur og Meðalfellsvegur			
Unnið fyrir: Kjósarveitur ehf.		Verknr. 773301	
Hannað: Bragi Þór	Teiknað: Bragi Þór / PEP	Málkvarði: 1: 5.000	Uppdráttur nr. S-04
Teikniskrá: 773301 Kjós vinnuúboð 2016 S-04		Blaðstærð: A3	
Útgáfudagur: 17. maí 2016	Breyting: Nr. Dags.	Prentað: 17. maí 2016	

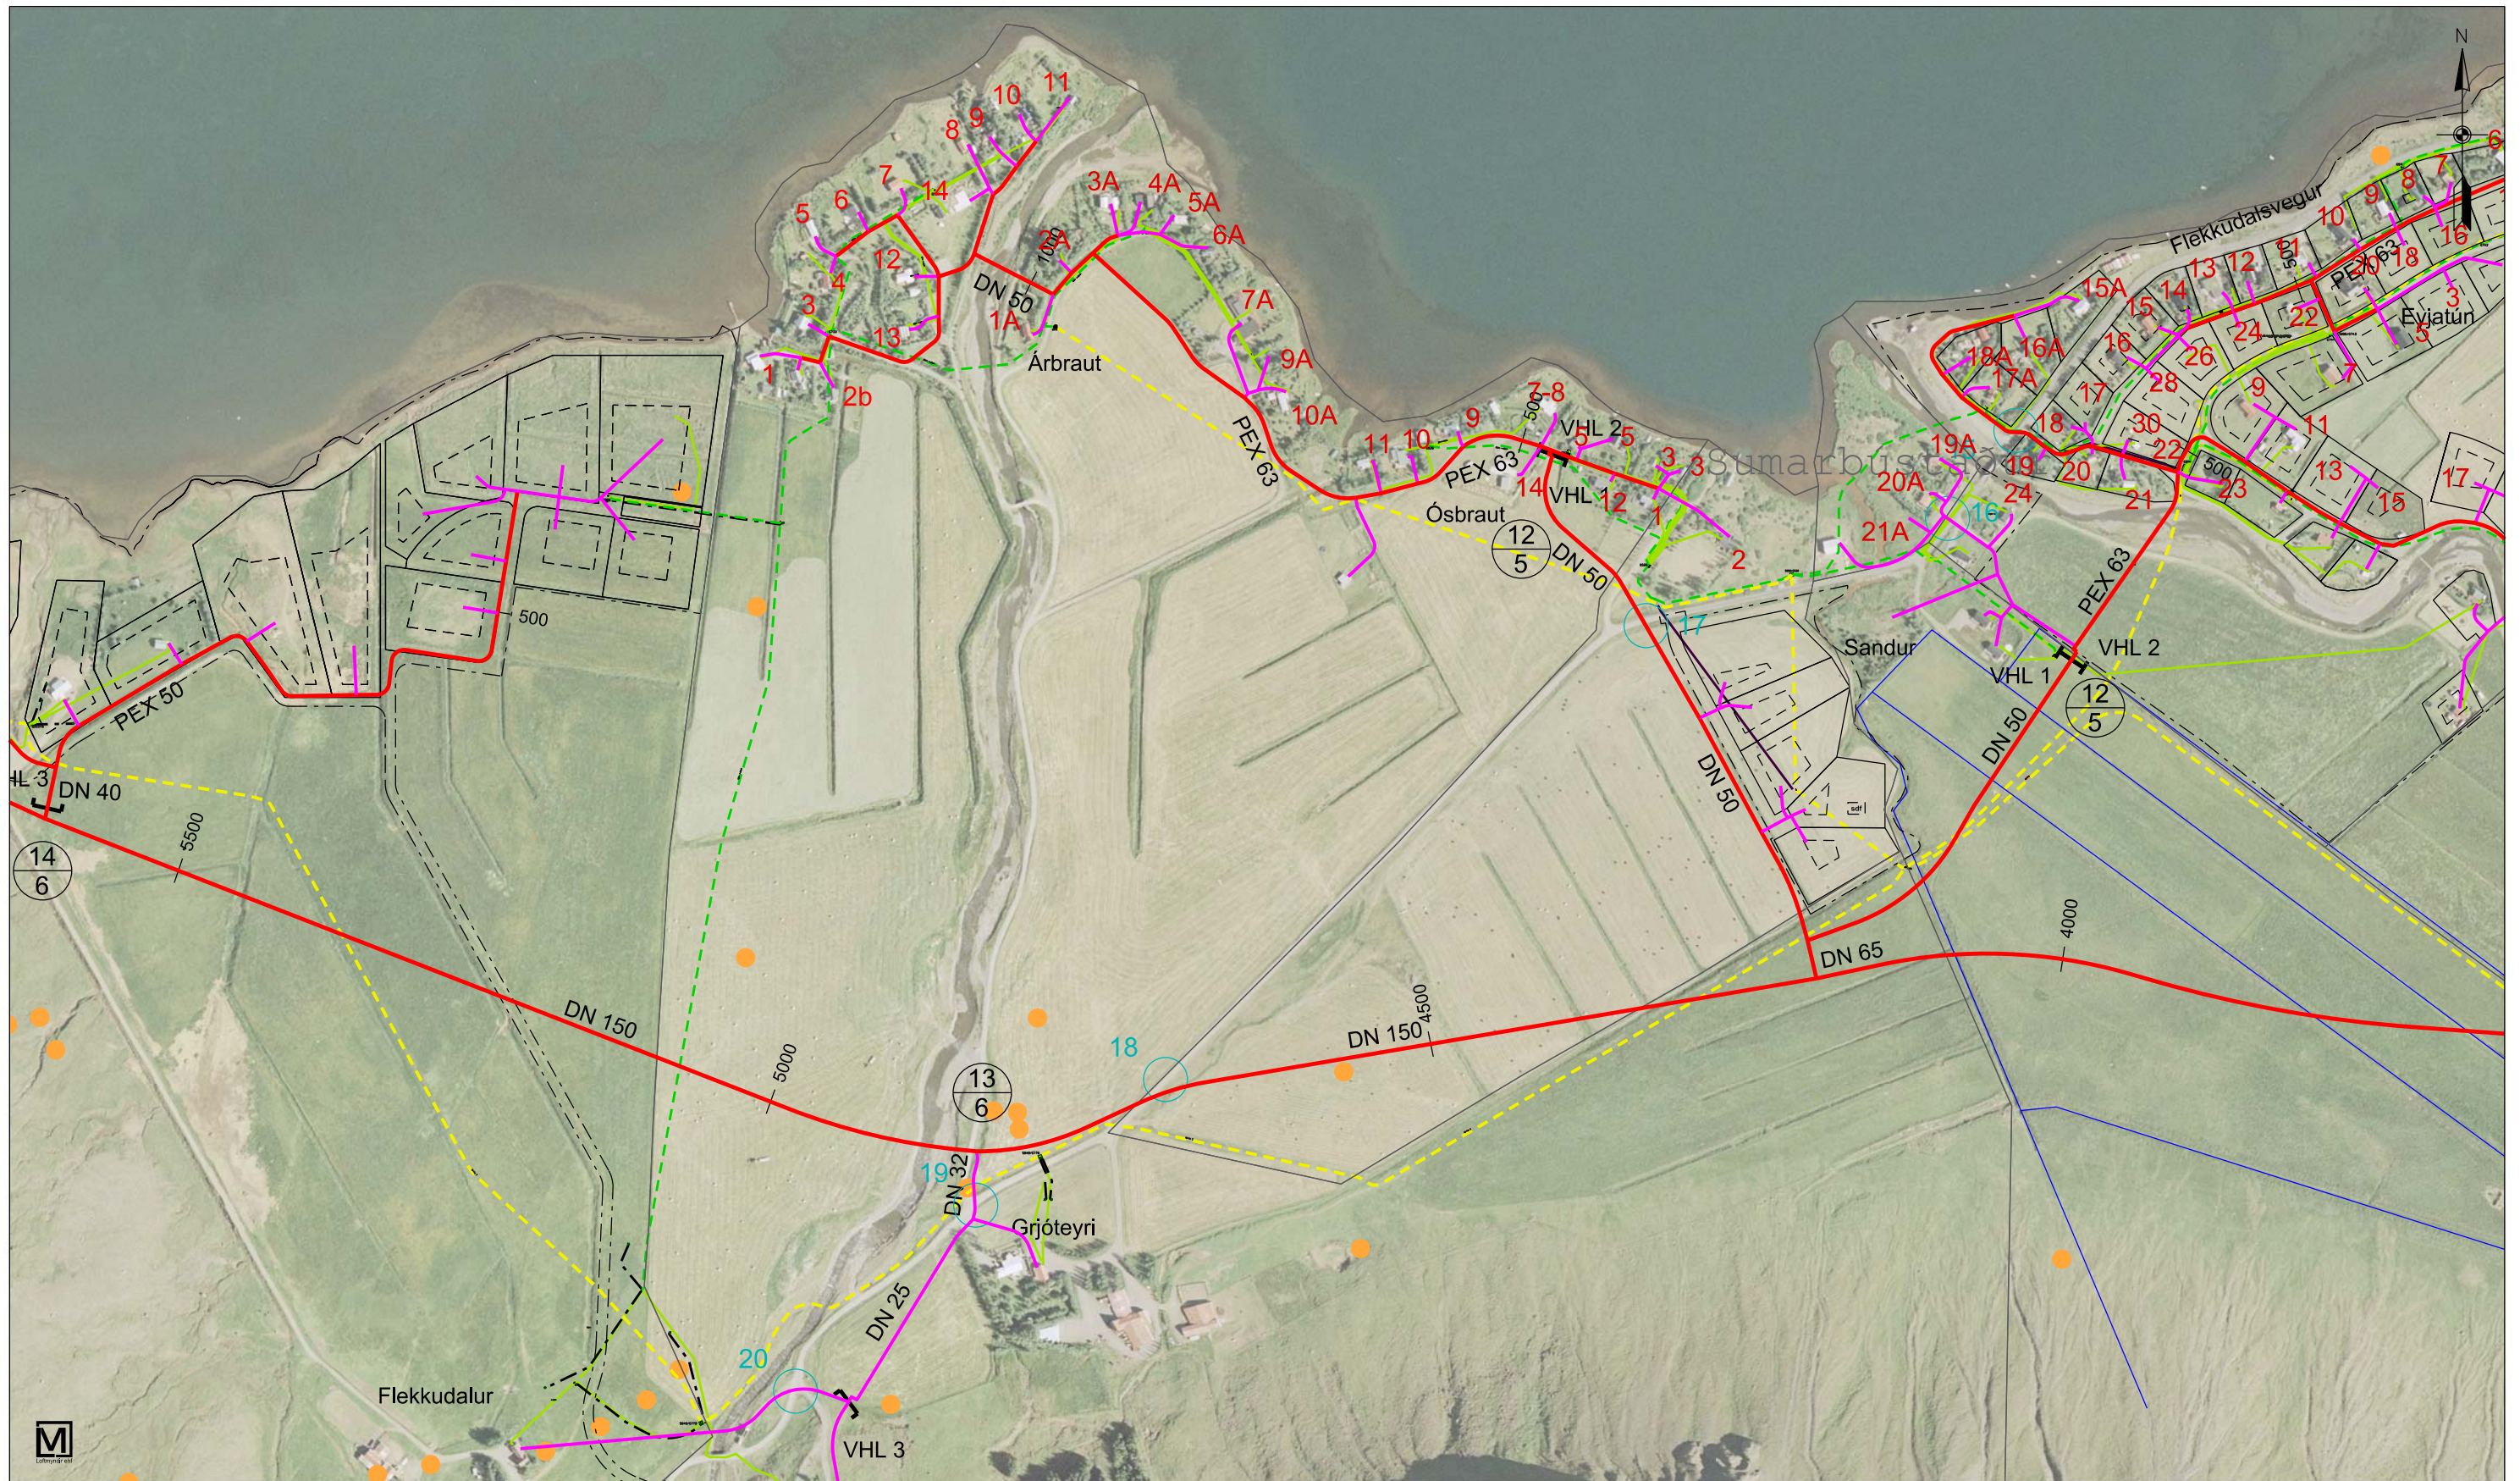

Skýringar :		Tilvísun í tengimyndabók	
—	Hitaveita, stofnlögn	00	Númer tegningar
—	Hitaveita, heimtaug	00	Blaðsíða
---	Núverandi rafst. háspenna 11kv	1	Vegþverun,
---	Núverandi rafst. lágspenna stofn	1	Tilvísun í lýsingu
---	Núverandi rafst. heimtaug	VHL 1	Skipting verks,
---	Núverandi rafst. jarðskaut		útboðshlutar
---	Núverandi rafst. aflagt		

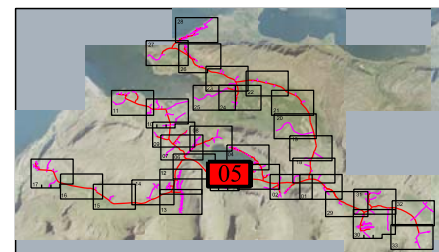


STOÐ EHF.
VERKFRÆÐISTOFA
ADALGATA 21 sími. 453-5050
550 SAUDÁRKRÖKI fax. 453-6021
Netfang: stod@stodehf.is
Áritun hönnuðar / ábyrgðarmanns
kt. 080353-4219


Verk:	KJÓSTARVEITUR HITAVEITA 2016 - VERKTEIKNING		
Verkbáttur:	Flekkudalsvegur, Ósbraut og Árbraut		
Unnið fyrir:	Kjósarveitur ehf.	Verknr.	773301
Hannað:	Teiknað:	Málkvarði:	Uppdráttur nr.
Bragi Þór	Bragi Þór / PEP	1: 5.000	S-05
Teikniskrá:	773301 Kjós vinnuúboð 2016 S-05		Blaðstærð : A3
Útgáfudagur:	Breyting:	Prentað:	
17. maí 2016	Nr.. Dags..	17. maí 2016	




Skýringar :		Tilvísun í tengimyndabók	
—	Hitaveita, stofnlögn	00	Númer tegningar
—	Hitaveita, heimtaug	00	Blaðsíða
---	Núverandi rafst. háspenna 11kv	○	Vegþverun,
---	Núverandi rafst. lágspenna stofn	○	Tilvísun í lýsingu
---	Núverandi rafst. heimtaug	○	VHL 1
---	Núverandi rafst. jarðskaut	○	Skipting verks,
---	Núverandi rafst. aflagt	○	útboðshlutar

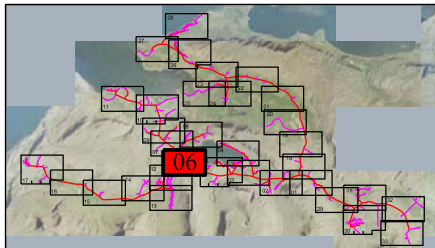

STOÐ EHF. VERKFRÆÐISTOFA ADALGATA 21 sími. 453-5050 550 SAUDÁRKRÖKI fax. 453-6021 Netfang: stod@stodehf.is			
Áritun hönnuðar / ábyrgðarmanns			
kt. 080353-4219			
Verk: KJÓRARVEITUR HITAVEITA 2016 - VERKTEIKNING			
Verkbáttur: Flekkudalur - Hjarðarholt			
Unnið fyrir: Kjósarveitur ehf.		Verknr. 773301	
Hannað: Bragi Þór	Teiknað: Bragi Þór / ÞEP	Mallikvarði: 1: 5.000	Uppdráttur nr. S-06
Teikniskrá: 773301 Kjós vinnuútbóð 2016 S-06		Blaðstærð: A3	
Útgáfudagur: 17. maí 2016	Breyting: Nr. Dags. .	Prentað: 17. maí 2016	

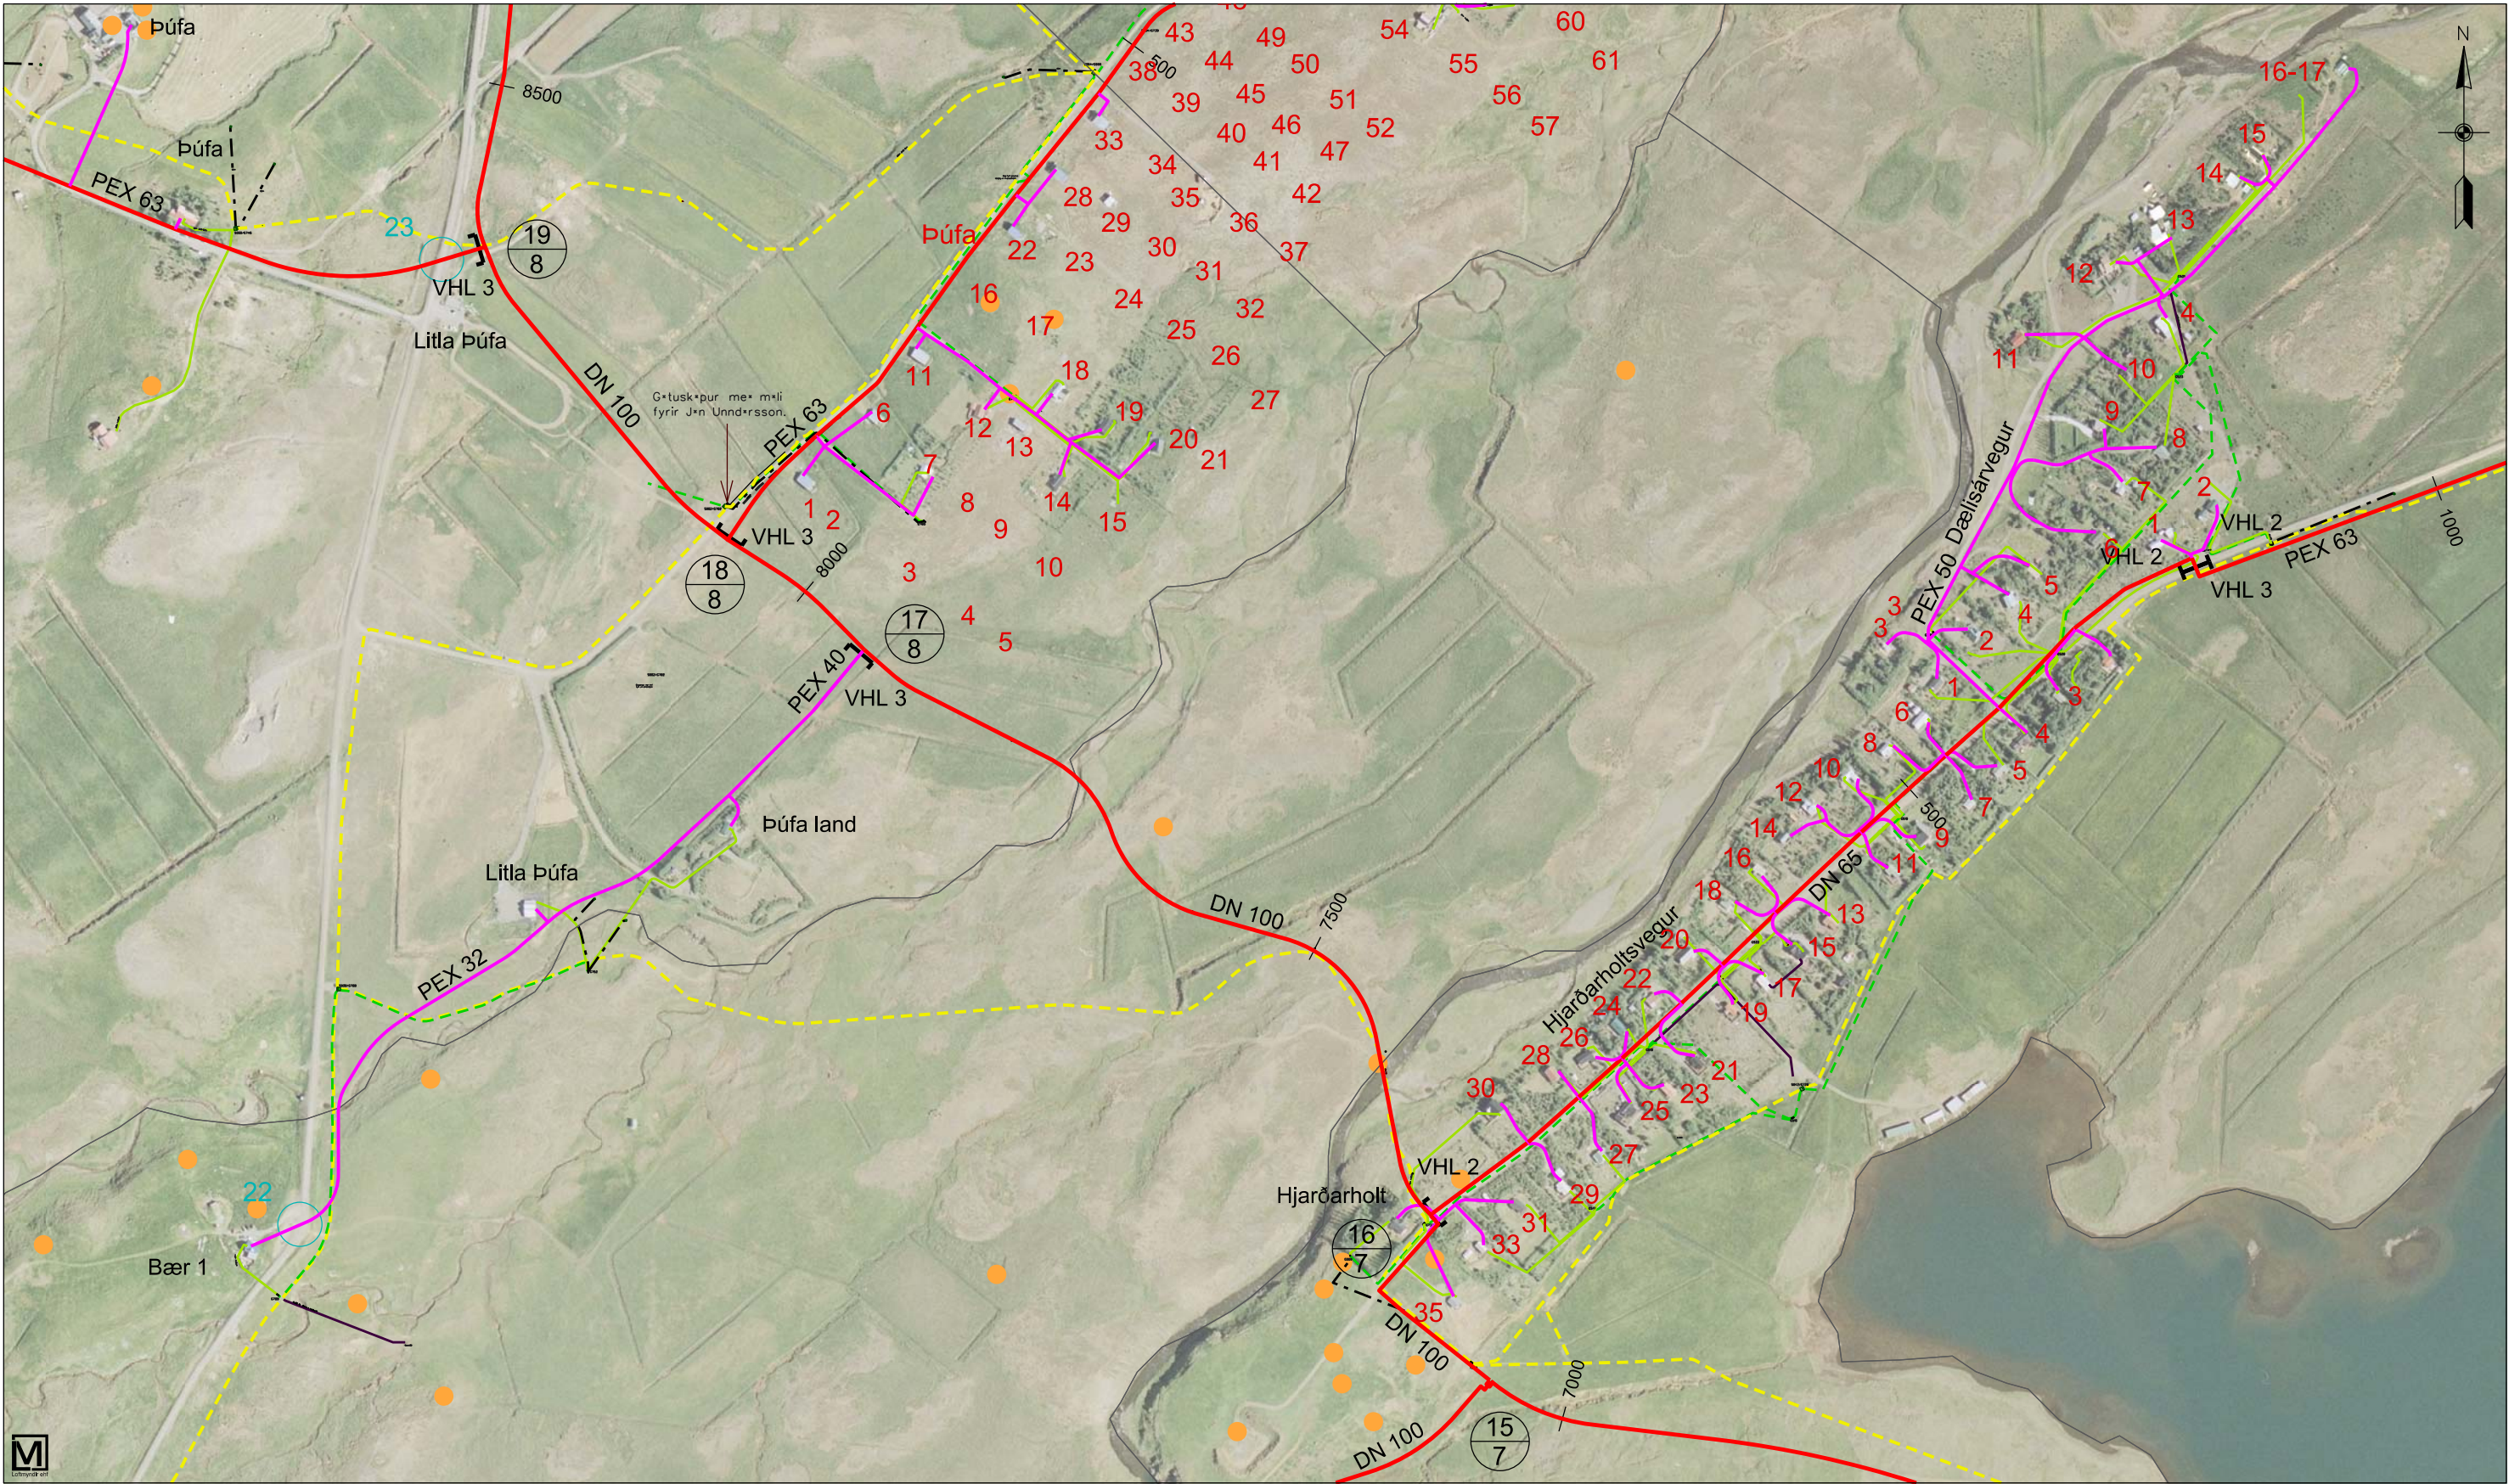


Skýringar :		Tilvísun í tengimyndabók	
—	Hitaveita, stofnlögn	00	Númer tegningar
—	Hitaveita, heimtaug	00	Blaðsíða
---	Núverandi rafst. háspenna 11kv	1	Vegþverun,
---	Núverandi rafst. lágspenna stofn	1	Tilvísun í lýsingu
---	Núverandi rafst. heimtaug	VHL 1	Skipting verks,
---	Núverandi rafst. jarðskaut		útboðshlutar
---	Núverandi rafst. aflagt		

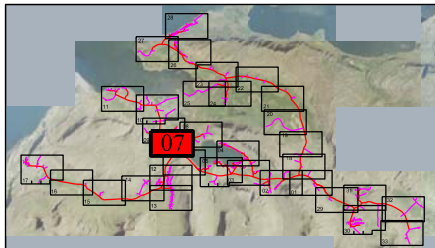

STOÐ EHF. VERKFRÆÐISTOFA ADALGATA 21 sími. 453-5050 550 SAUÐARKRÖKI fax. 453-6021 Netfang: stod@stodehf.is			
Áritun hönnuðar / ábyrgðarmanns			
kt. 080353-4219			
Verk: KJÓRARVEITUR HITAVEITA 2016 - VERKTEIKNING			
Verkbáttur: Hjarðarholtsvegur, Bær og Þúfur			
Unnið fyrir: Kjósarveitur ehf.		Verknr. 773301	
Hannað: Bragi Þór	Teiknað: Bragi Þór / PEP	Mælikvarði: 1: 5.000	Uppdráttur nr. S-07
Teikniskrá: 773301 Kjós des. 2015 S-07		Blaðstærð: A3	
Útgáfudagur: 17. maí 2016	Breyting: Nr. Dags..	Prentað: 17. maí 2016	




Skýringar :		Tilvísun í tengimyndabók	
—	Hitaveita, stofnlögn	00	Númer tegningar
—	Hitaveita, heimtaug	00	Blaðsíða
---	Núverandi rafst. háspenna 11kv	1	Vegþverun,
---	Núverandi rafst. lágspenna stofn	1	Tilvísun í lýsingu
---	Núverandi rafst. heimtaug	VHL 1	Skipting verks,
---	Núverandi rafst. jarðskaut		útboðshlutar
---	Núverandi rafst. aflagt		

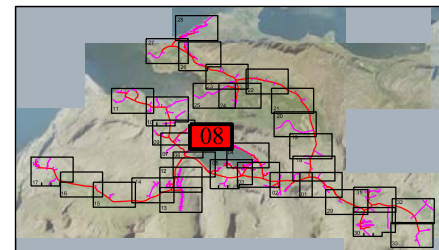


STOÐ EHF.
VERKFRÆÐISTOFA
ADALGATA 21 sími. 453-5050
550 SAUDÁRKRÖKI fax. 453-6021
Netfang: stod@stodehf.is
Áritun hönnuðar / ábyrgðarmanns
kt. 080353-4219


Verk:	KJÓSTARVEITUR HITAVEITA 2016 - VERKTEIKNING		
Verkbáttur:	Meðalfell - Dælisárvegur		
Unnið fyrir:	Kjósarveitur ehf.	Verknr.	773301
Hannað:	Bragi Þór	Teiknað:	Bragi Þór / ÞEP
Teikniskrá:	773301 Kjós vinnuútbóð 2016 S-08	Mallikvarði:	1: 5.000
Útgáfudagur:	17. maí 2016	Blaðstærð :	A3
Breyting:	Nr.. Dags..	Prentað:	17. maí 2016

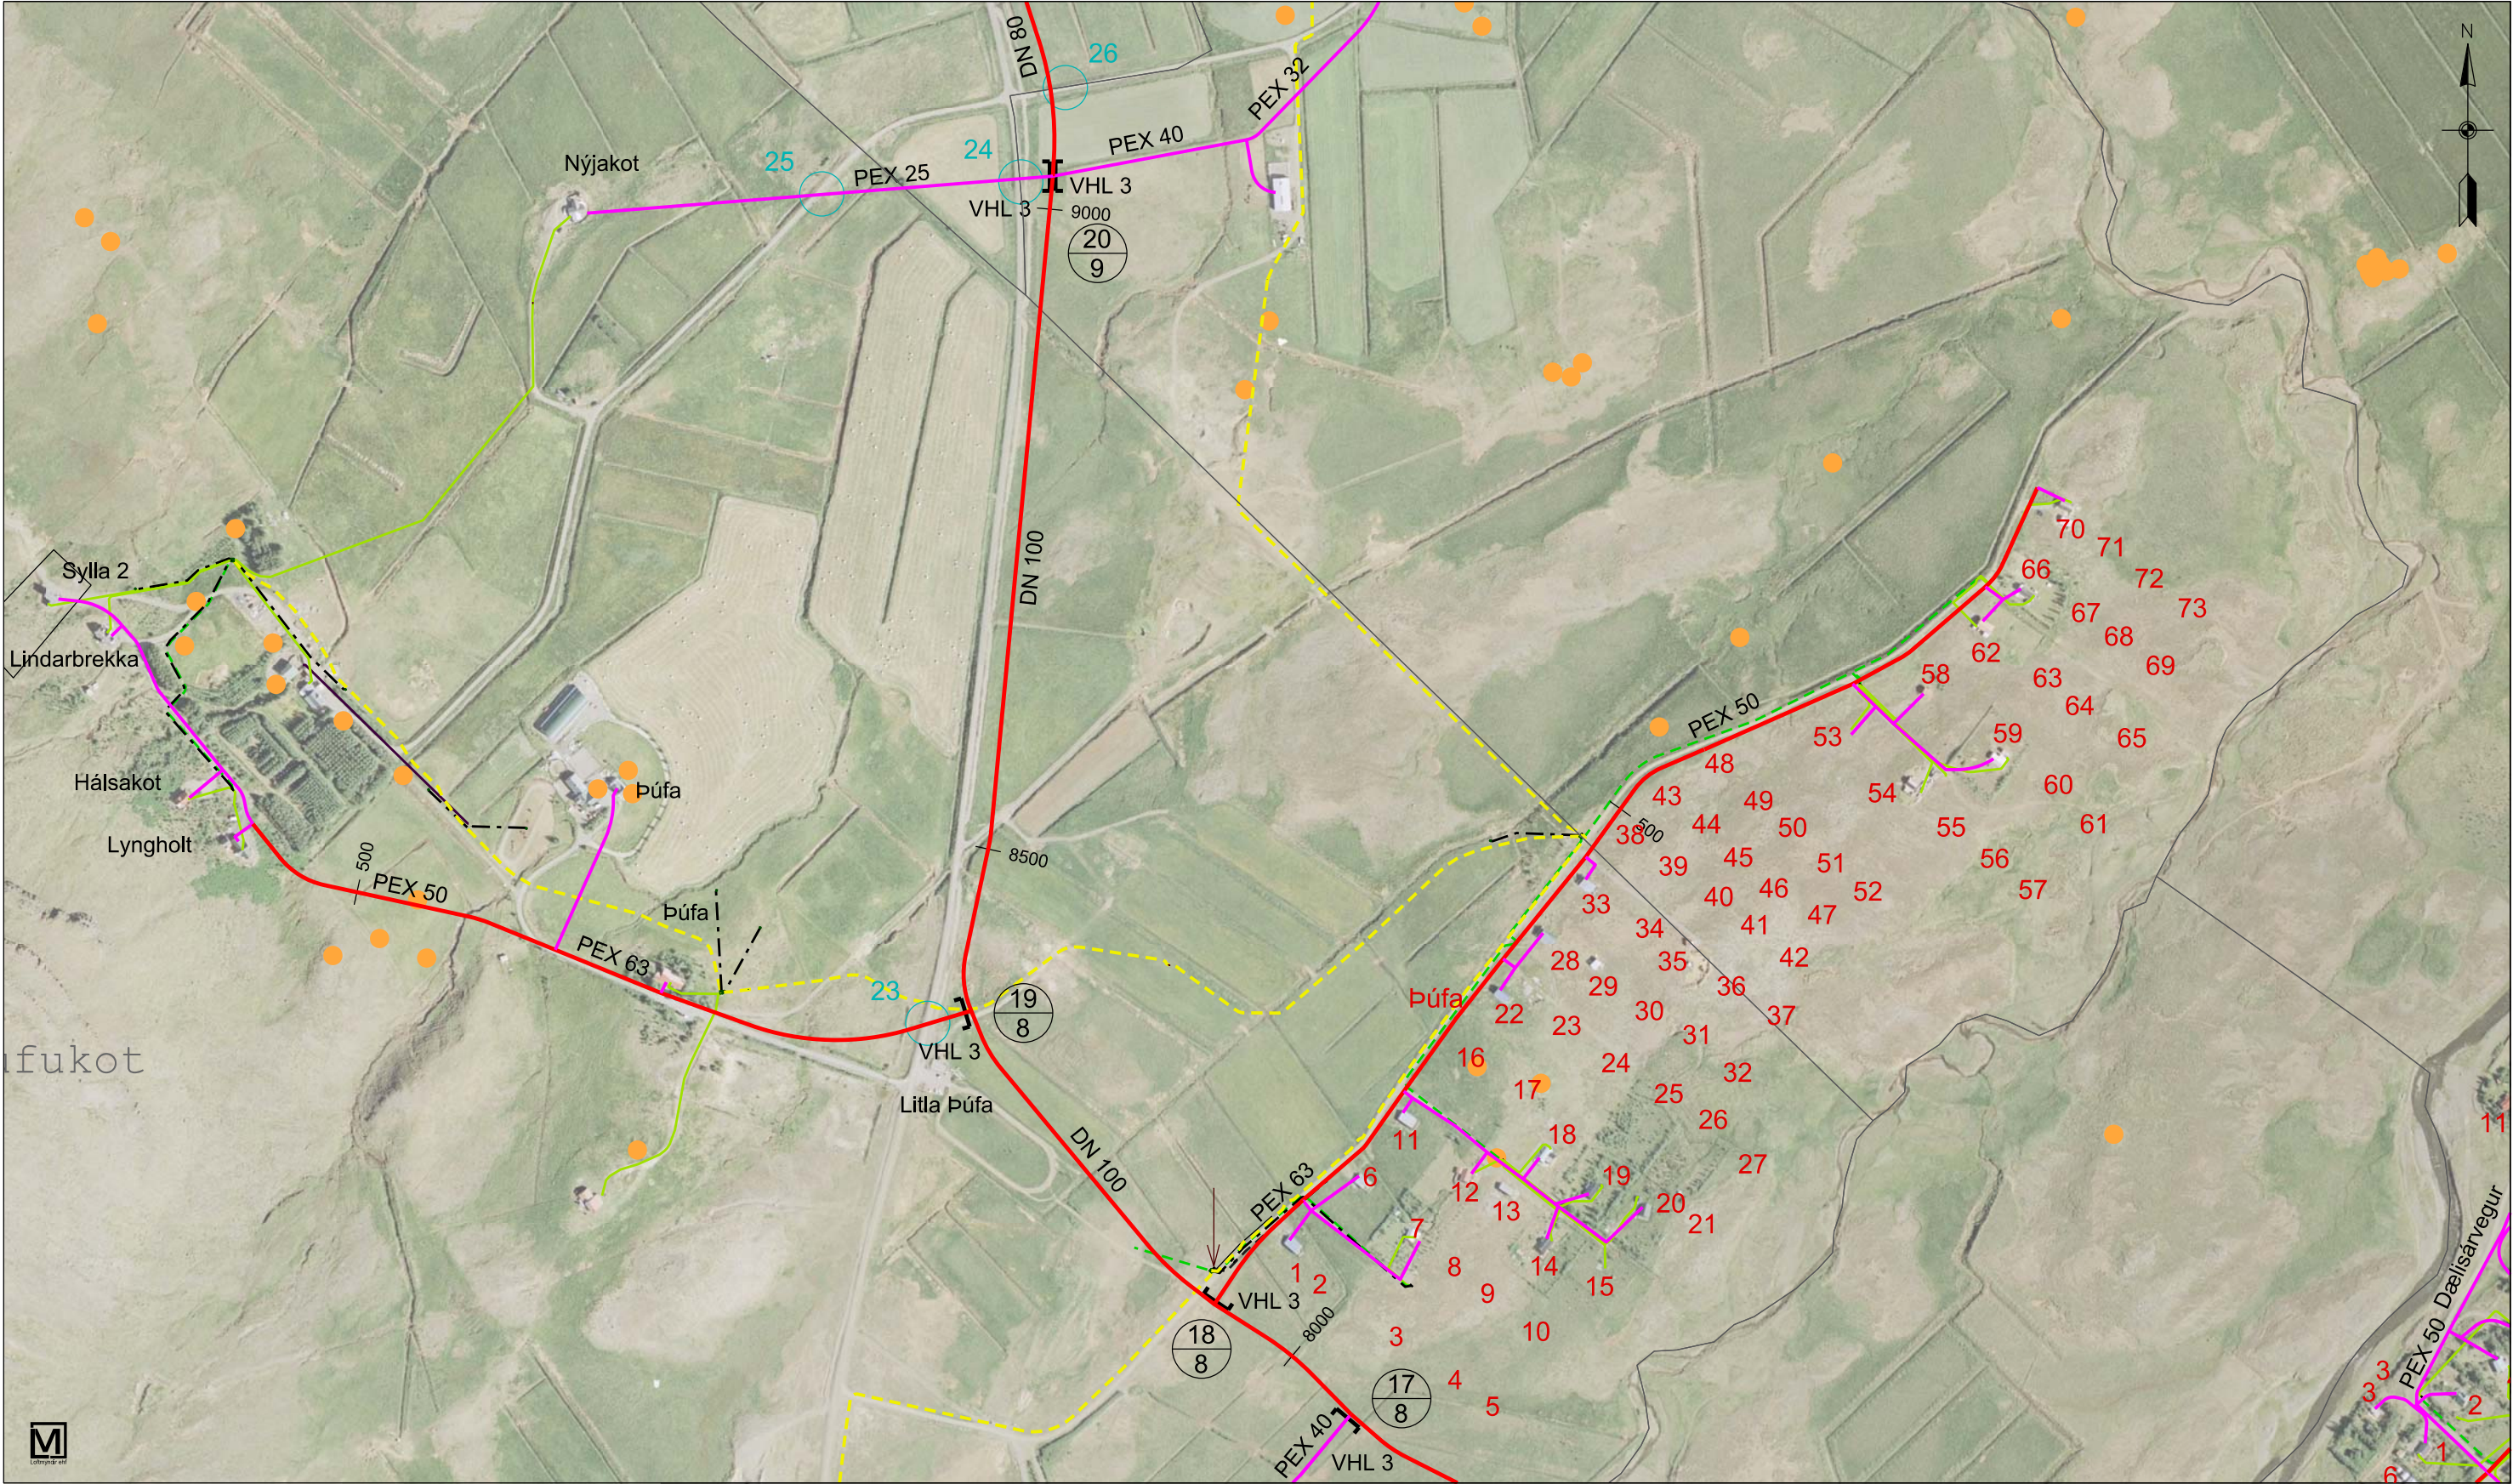

Skýringar :		Tilvísun í tengimyndabók	
—	Hitaveita, stofnlögn	00	Númer tegningar
—	Hitaveita, heimtaug	00	Blaðsíða
---	Núverandi rafst. háspenna 11kv	1	Vegþverun,
---	Núverandi rafst. lágspenna stofn	1	Tilvísun í lýsingu
---	Núverandi rafst. heimtaug	VHL 1	Skipting verks,
---	Núverandi rafst. jarðskaut		útboðshlutar
---	Núverandi rafst. aflagt		


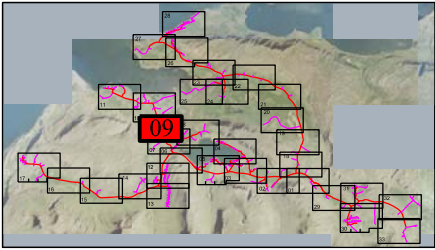


STOÐ EHF. VERKFRÆÐISTOFA ADALGATA 21 sími. 453-5050 550 SAUDARKRÓKI fax. 453-6021 Netfang: stod@stodehf.is Áritun hönnuðar / ábyrgðarmanns		Verk: KJÓRARVEITUR HITAVEITA 2016 - VERKTEIKNING	
		Verkbáttur: Þúfa - Blönduholt	Verknr. 773301
Unnið fyrir: Kjósarveitur ehf.		Upplýsingar nr. S-09	
Hannað: Bragi Þór	Teiknað: Bragi Þór / PEP	Málkvarði: 1: 5.000	Blaðstærð : A3
Útgáfudagur: 17. maí 2016		Prentað: 17. maí 2016	

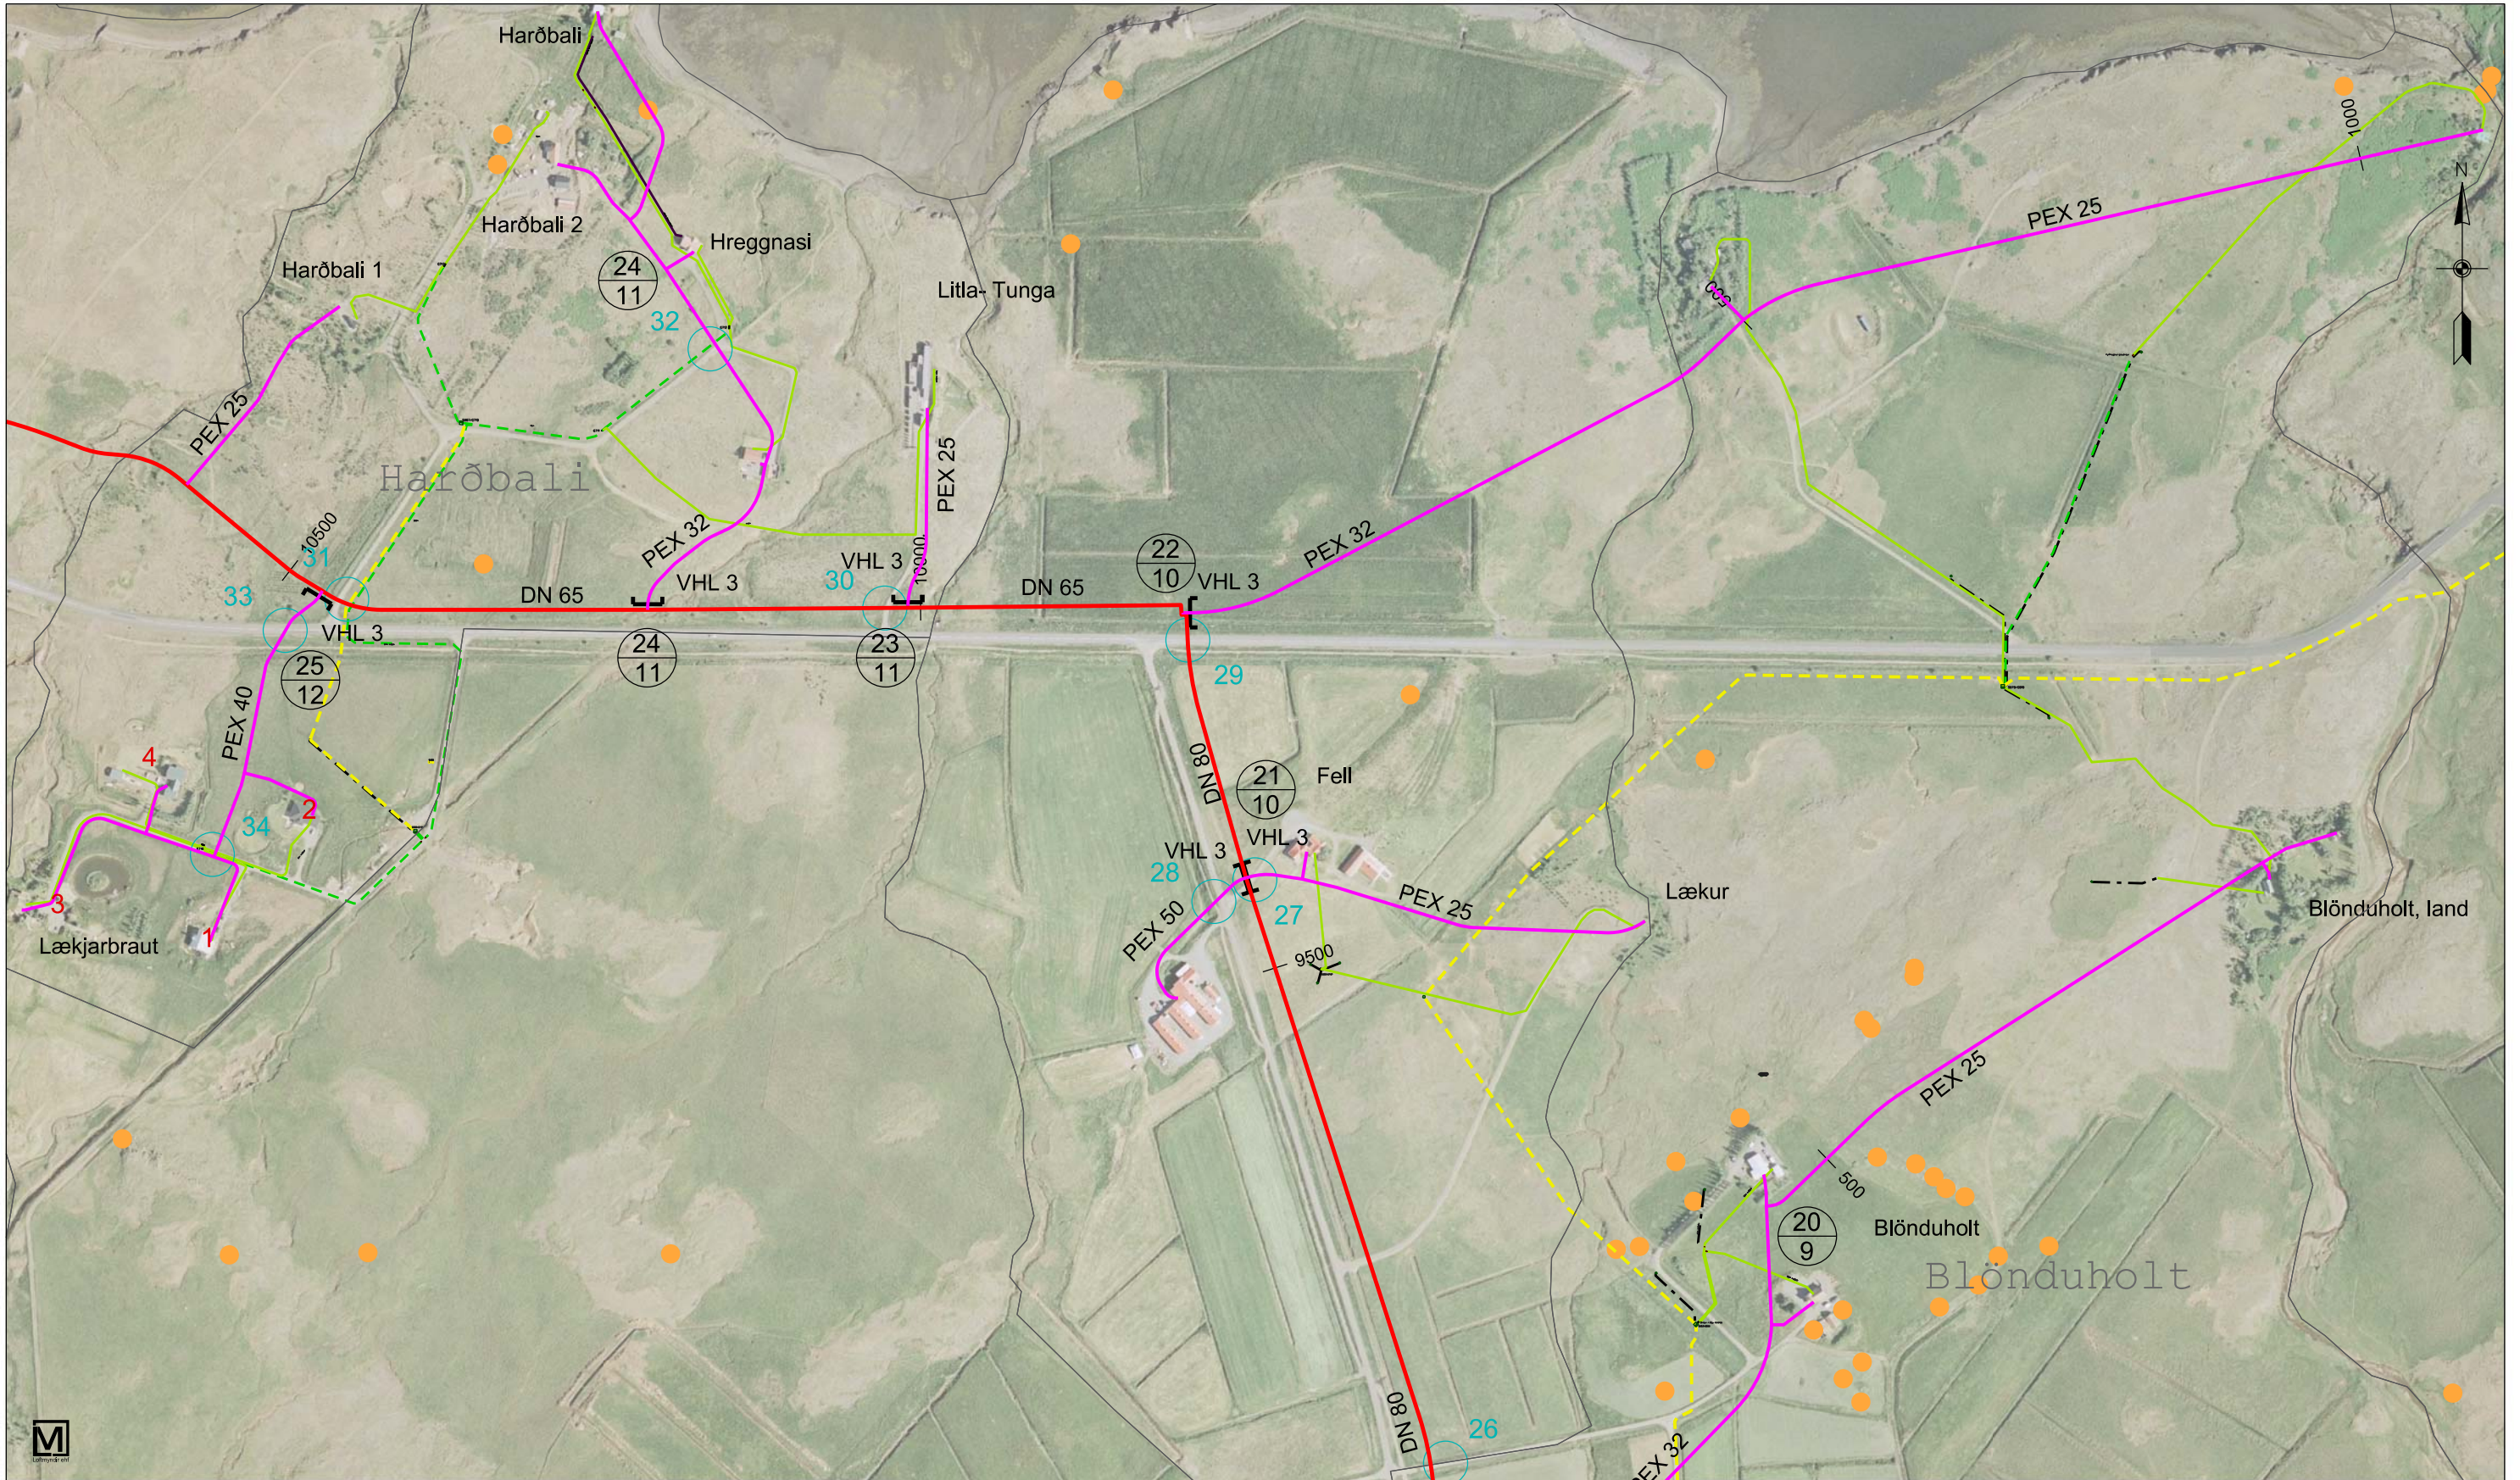

Skýringar :

	Hitaveita, stofnlögn		Tilvísun í tengimyndabók
	Hitaveita, heimtaug		Númer tegningar
	Núverandi rafst. háspenna 11kv		Blaðsíða
	Núverandi rafst. lágspenna stofn		Vegþverun,
	Núverandi rafst. heimtaug		Tilvísun í lýsingu
	Núverandi rafst. jarðskaut		VHL 1
	Núverandi rafst. aflagt		Skípting verks,
			útboðshlutar

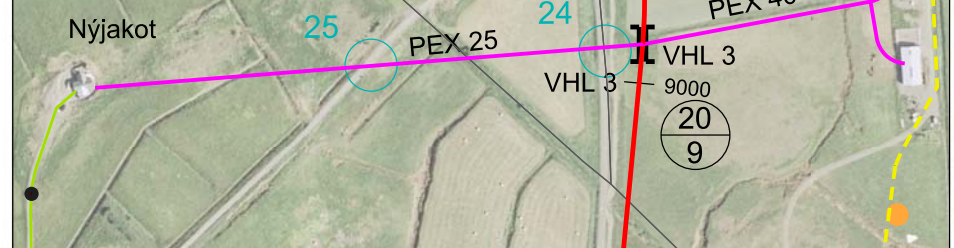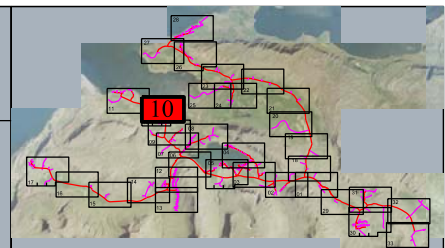

STOÐ

EHF.
VERKFRÆÐISTOFA
ADALGATA 21 sími. 453-5050
550 SAUÐÁRKRÖKI fax. 453-6021
Netfang: stod@stodehf.is


Áritun hönnuðar / ábyrgðarmanns

kt. 080353-4219

Verk:	KJÓRARVEITUR HITAVEITA 2016 - VERKTEIKNING		
Verkbáttur:	Blönduholt, Harðbali og Lækjarbraut		
Unnið fyrir:	Kjósarveitur ehf.	Verknr.	773301
Hannað:	Teiknað:	Mallikvarði:	Uppdráttur nr.
Bragi Þór	Bragi Þór / PEP	1: 5.000	S-10
Teikniskrá:	773301 Kjós vinnuútbóð 2016 2016 S-10		Blaðstærð : A3
Útgáfudagur:	Breyting:	Nr.. Dags..	Prentað:
17. maí 2016			17. maí 2016



Skýringar :		Tilvísun í tengimyndabók	
—	Hitaveita, stofnlögn	00	Númer tegningar
—	Hitaveita, heimtaug	00	Blaðsíða
---	Núverandi rafst. háspenna 11kv	1	Vegþverun,
---	Núverandi rafst. lágspenna stofn	1	Tilvísun í lýsingu
---	Núverandi rafst. heimtaug	VHL 1	Skipting verks,
---	Núverandi rafst. jarðskaut		útboðshlutar
---	Núverandi rafst. aflagt		

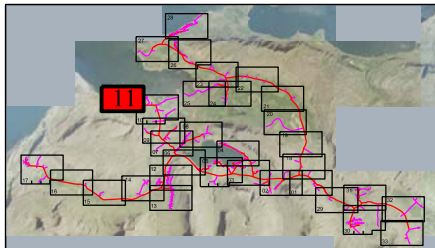


STOÐ

EHF.
VERKFRÆÐISTOFA
ADALGATA 21 sími. 453-5050
550 SAUDÁRKRÖKI fax. 453-6021
Netfang: stod@stodehf.is


Áritun hönnuðar / ábyrgðarmanns

kt. 080353-4219

Verk:	KJÓRARVEITUR HITAVEITA 2016 - VERKTEIKNING		
Verkbáttur:	Lækjarbraut, Eyri - Hólmahjalli		
Unnið fyrir:	Kjósarveitur ehf.	Verknr.	773301
Hannað:	Teiknað:	Malikvarði:	Uppdráttur nr.
Bragi Þór	Bragi Þór / PEP	1: 5.000	S-11
Teikniskrá:	Blaðstærð : A3		Prentað:
Útgáfudagur:	Breyting:	Nr.. Dags..	17. maí 2016
17. maí 2016			

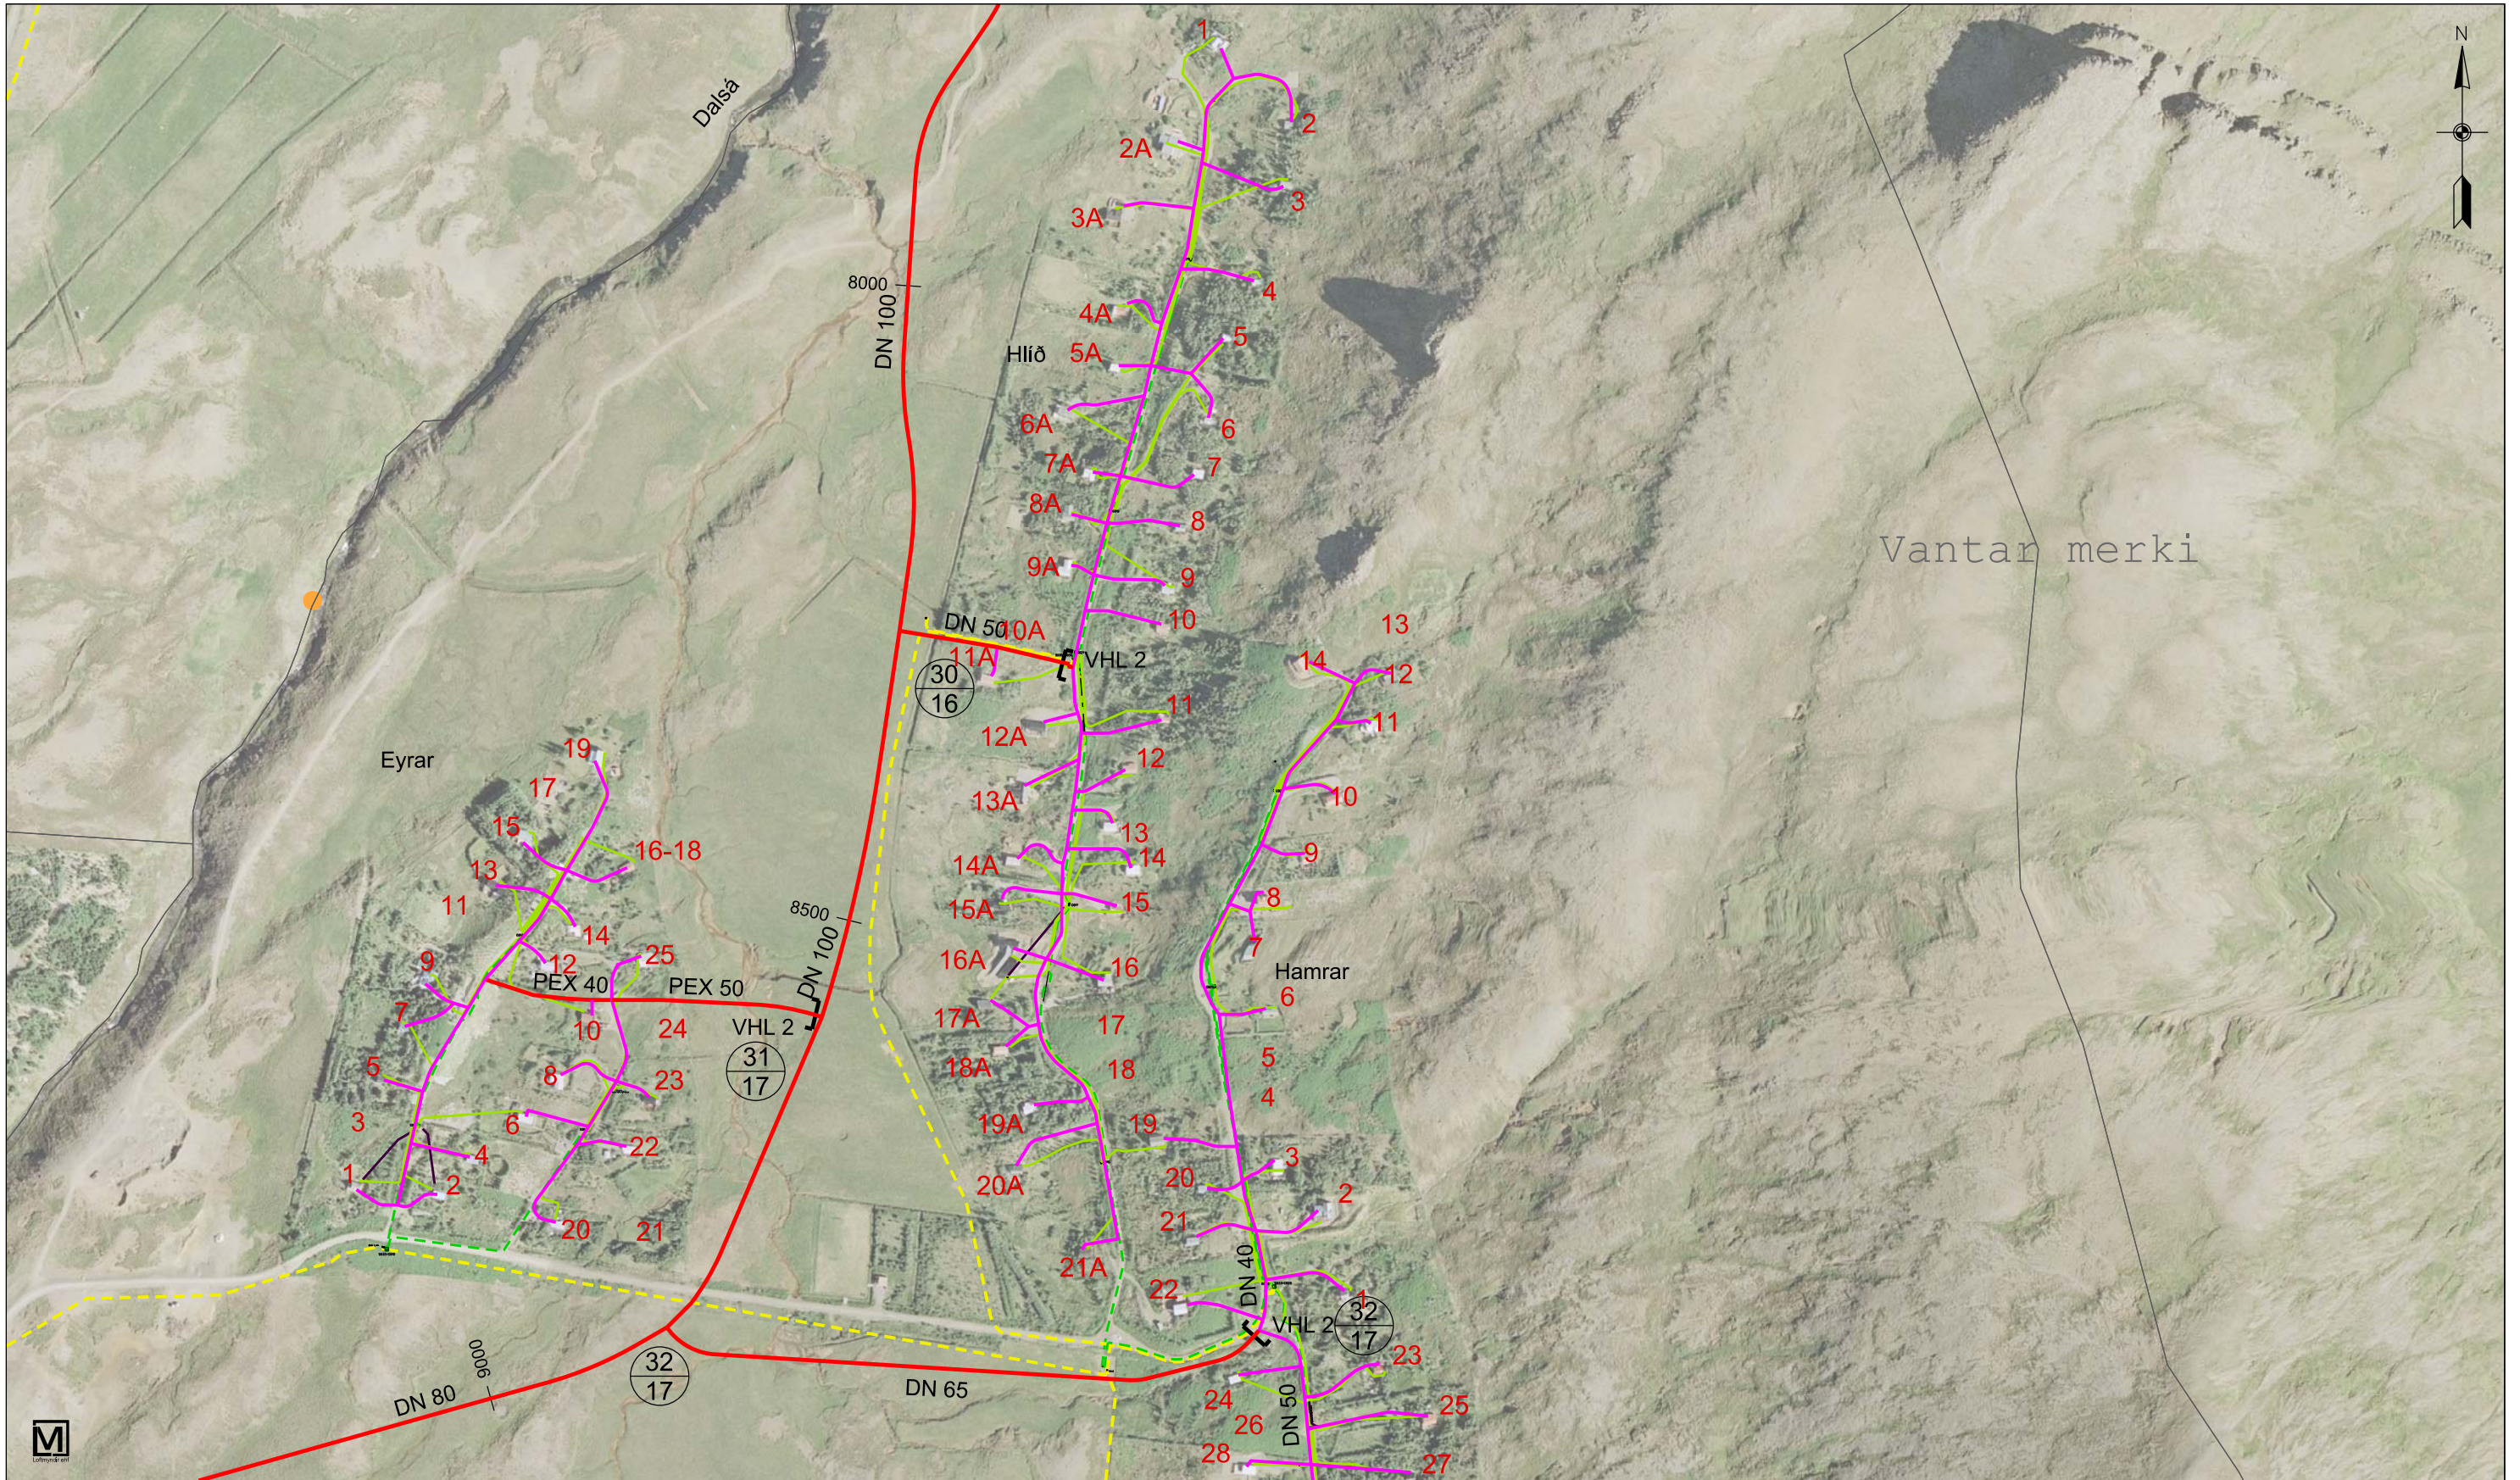


Skýringar :		Tilvísun í tengimyndabók	
—	Hitaveita, stofnlögn	00	Númer tegningar
—	Hitaveita, heimtaug	00	Blaðsíða
---	Núverandi rafst. háspenna 11kv	1	Vegþverun,
---	Núverandi rafst. lágpenna stofn	1	Tilvísun í lýsingu
---	Núverandi rafst. heimtaug	1	VHL 1
---	Núverandi rafst. jarðskaut	1	Skipting verks,
---	Núverandi rafst. aflagt	1	útboðshlutar

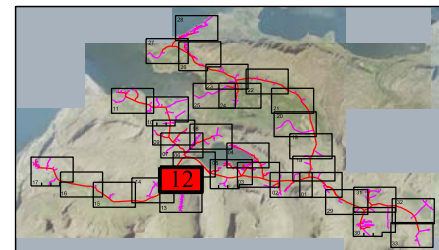

STOÐ EHF.
VERKFRÆÐISTOFA
ADALGATA 21 sími. 453-5050
550 SAUDÁRKRÖKI fax. 453-6021
Netfang: stod@stodehf.is
Áritun hönnuðar / ábyrgðarmanns
kt. 080353-4219

Verk: KJÓRARVEITUR HITAVEITA 2016 - VERKTEIKNING			
Verkbáttur: Hlíð, Eyjar og Hamrar			
Unnið fyrir: Kjósarveitur ehf.		Verknr. 773301	
Hannað: Bragi Þór	Teiknað: Bragi Þór / PEP	Mælikvarði: 1: 5.000	Uppdráttur nr. S-12
Teikniskrá: 773301 Kjós vinnuútbóð 2016 S-12		Blaðstærð: A3	
Útgáfudagur: 17. maí 2016	Breyting: Nr. Dags. .	Prentað: 17. maí 2016	

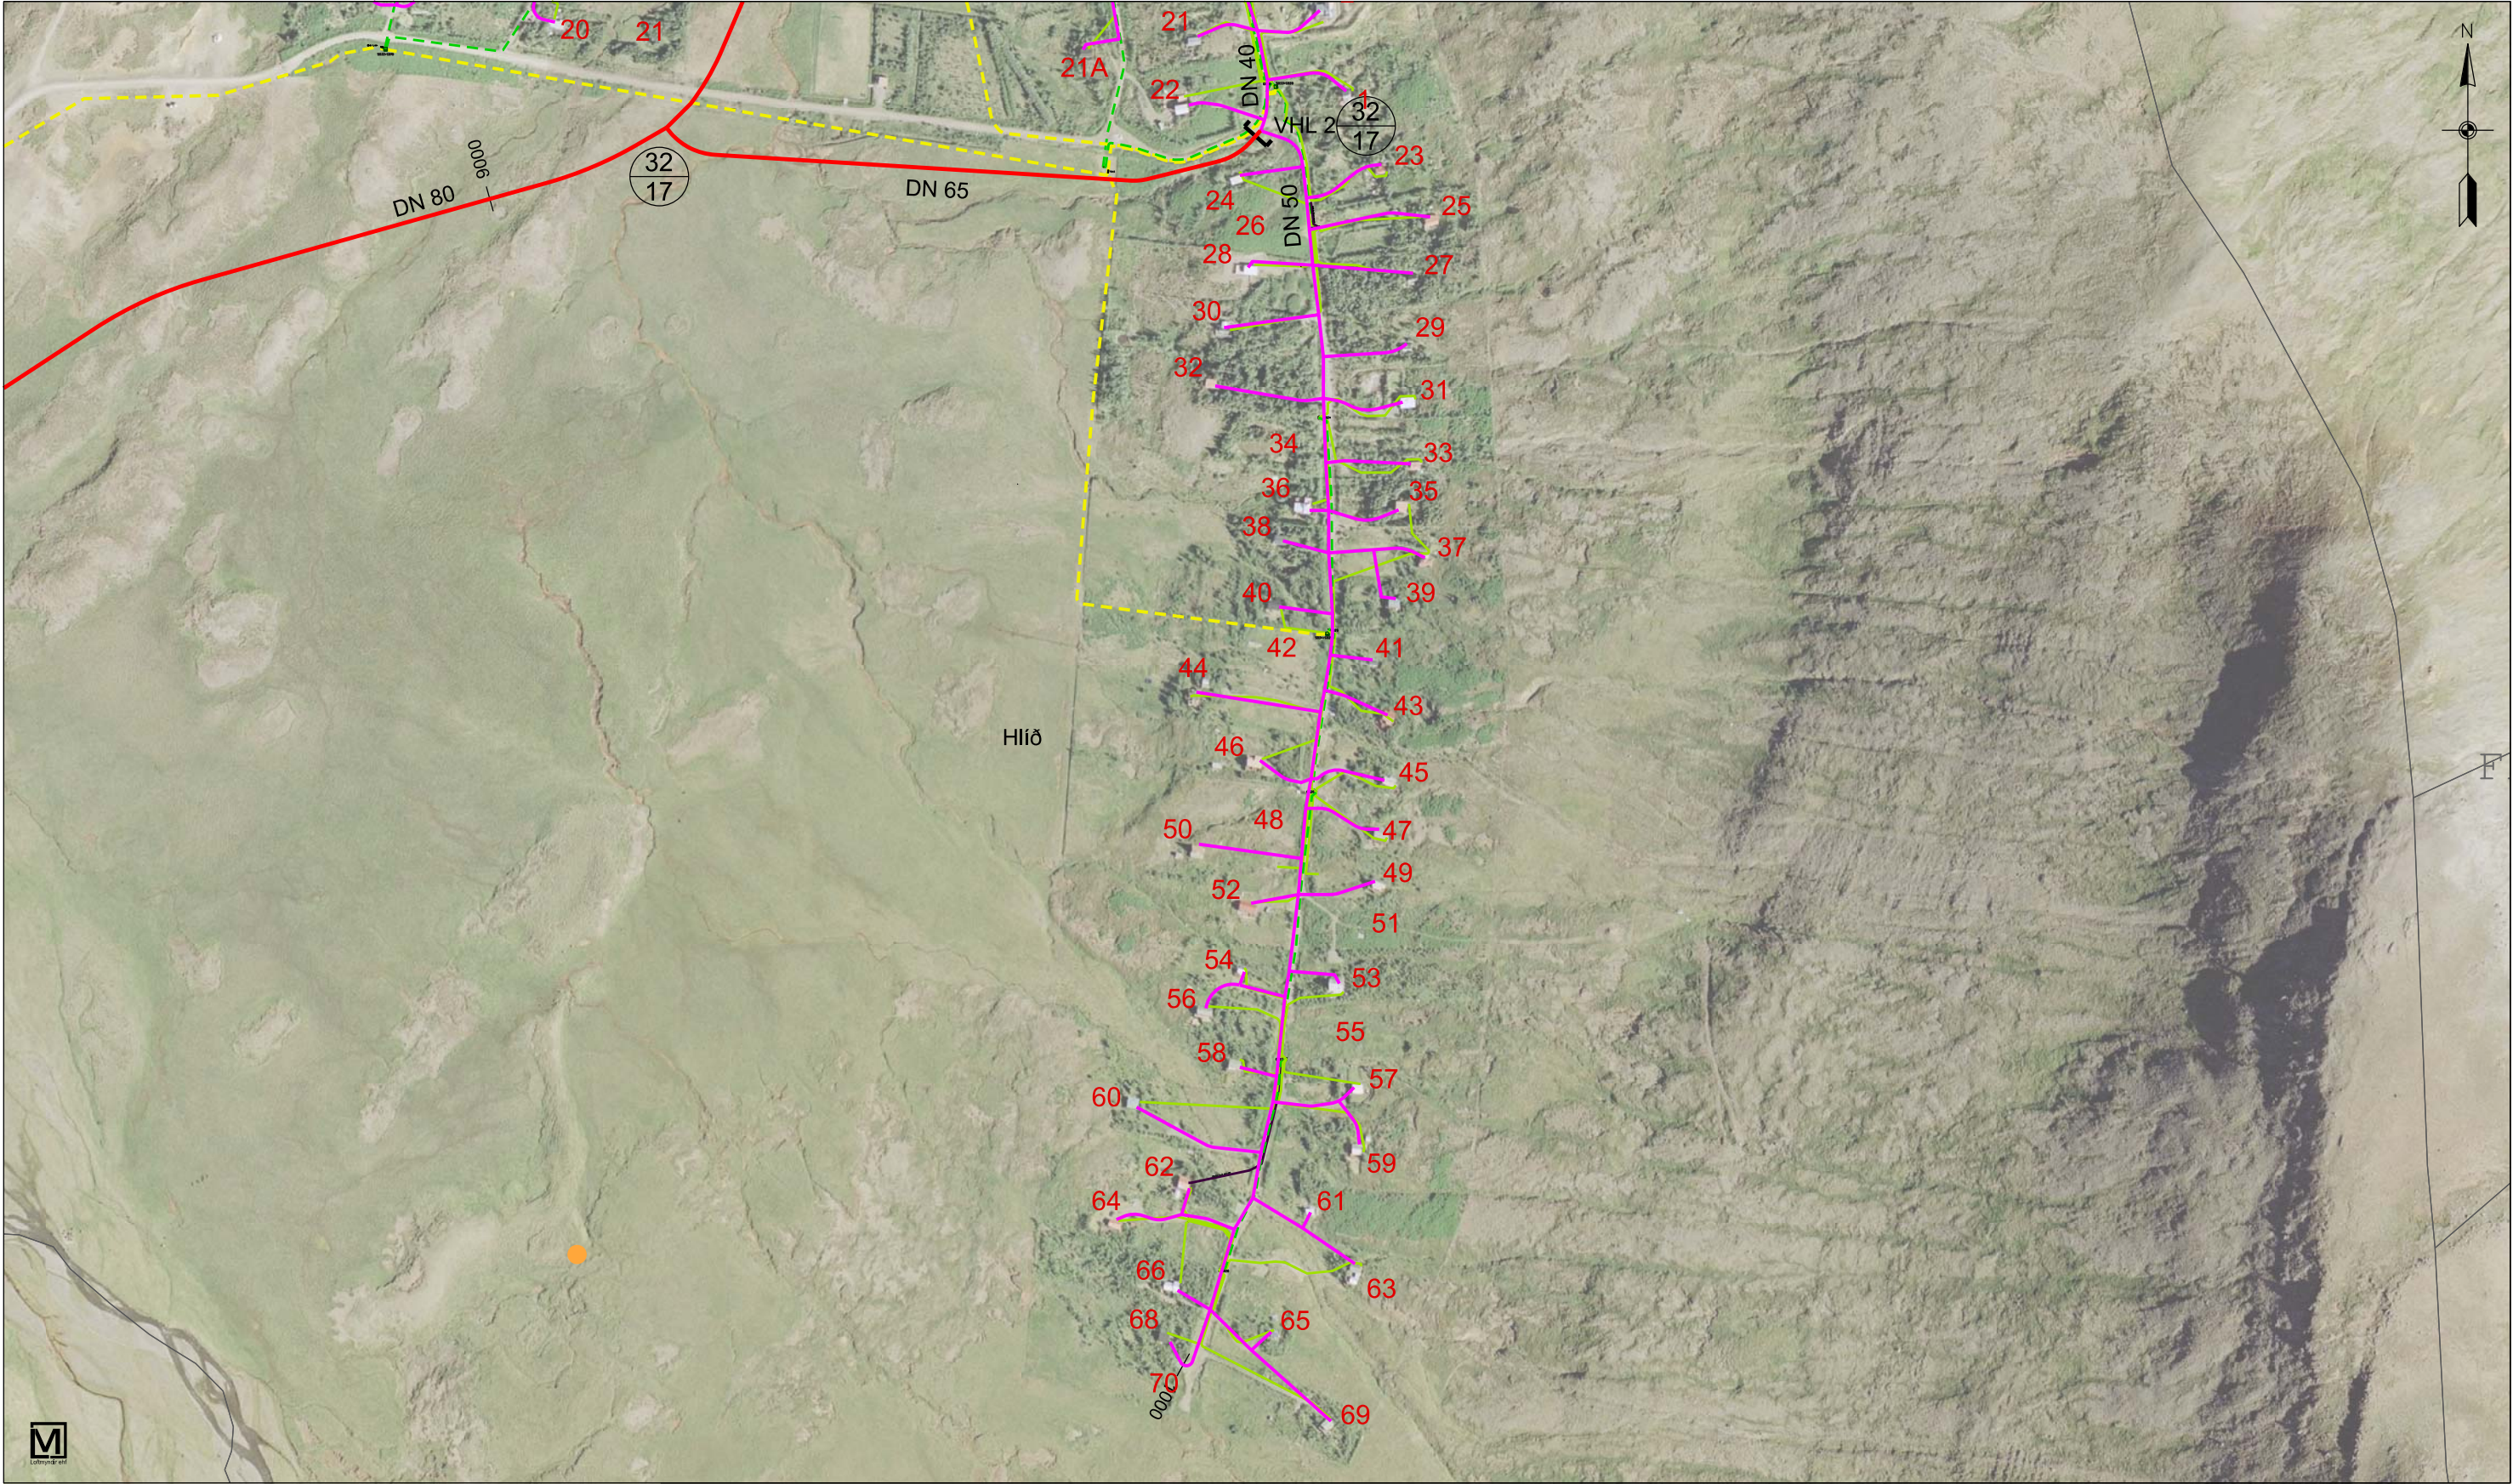

Skýringar :

Hitaveita, stofnlögn

Hitaveita, heimtaug

Núverandi rafst. háspenna 11kv

Núverandi rafst. lágspenna stofn

Núverandi rafst. heimtaug

Núverandi rafst. jarðskaut

Núverandi rafst. aflagt

Tilvísun í tengimyndabók

00

00

Númer tegningar

Blaðsíða

1

Vegþverun,

Tilvísun í lýsingu

VHL 1

Skipting verks,

útboðshlutar

STOÐ EHF.

VERKFRÆÐISTOFA

ADALGATA 21 sími. 453-5050


550 SAUDÁRKRÖKI fax. 453-6021

Netfang: stod@stodehf.is

Áritun hönnuðar / ábyrgðarmanns

kt. 080353-4219

Verk:	KJÓRARVEITUR HITAVEITA 2016 - VERKTEIKNING		
Verkbáttur:	Hlíð		
Unnið fyrir:	Kjósarveitur ehf.	Verknr.	773301
Hannað:	Teiknað:	Skalið:	Uppdráttur nr.
Bragi Þór	Bragi Þór / ÞEP	1: 5.000	S-13
Teikniskrá:	773301 Kjós vinnuútbóð 2016 S-13		Blaðstærð : A3
Útgáfudagur:	Breyting:	Nr.. Dags..	Prentað:
17. maí 2016			17. maí 2016

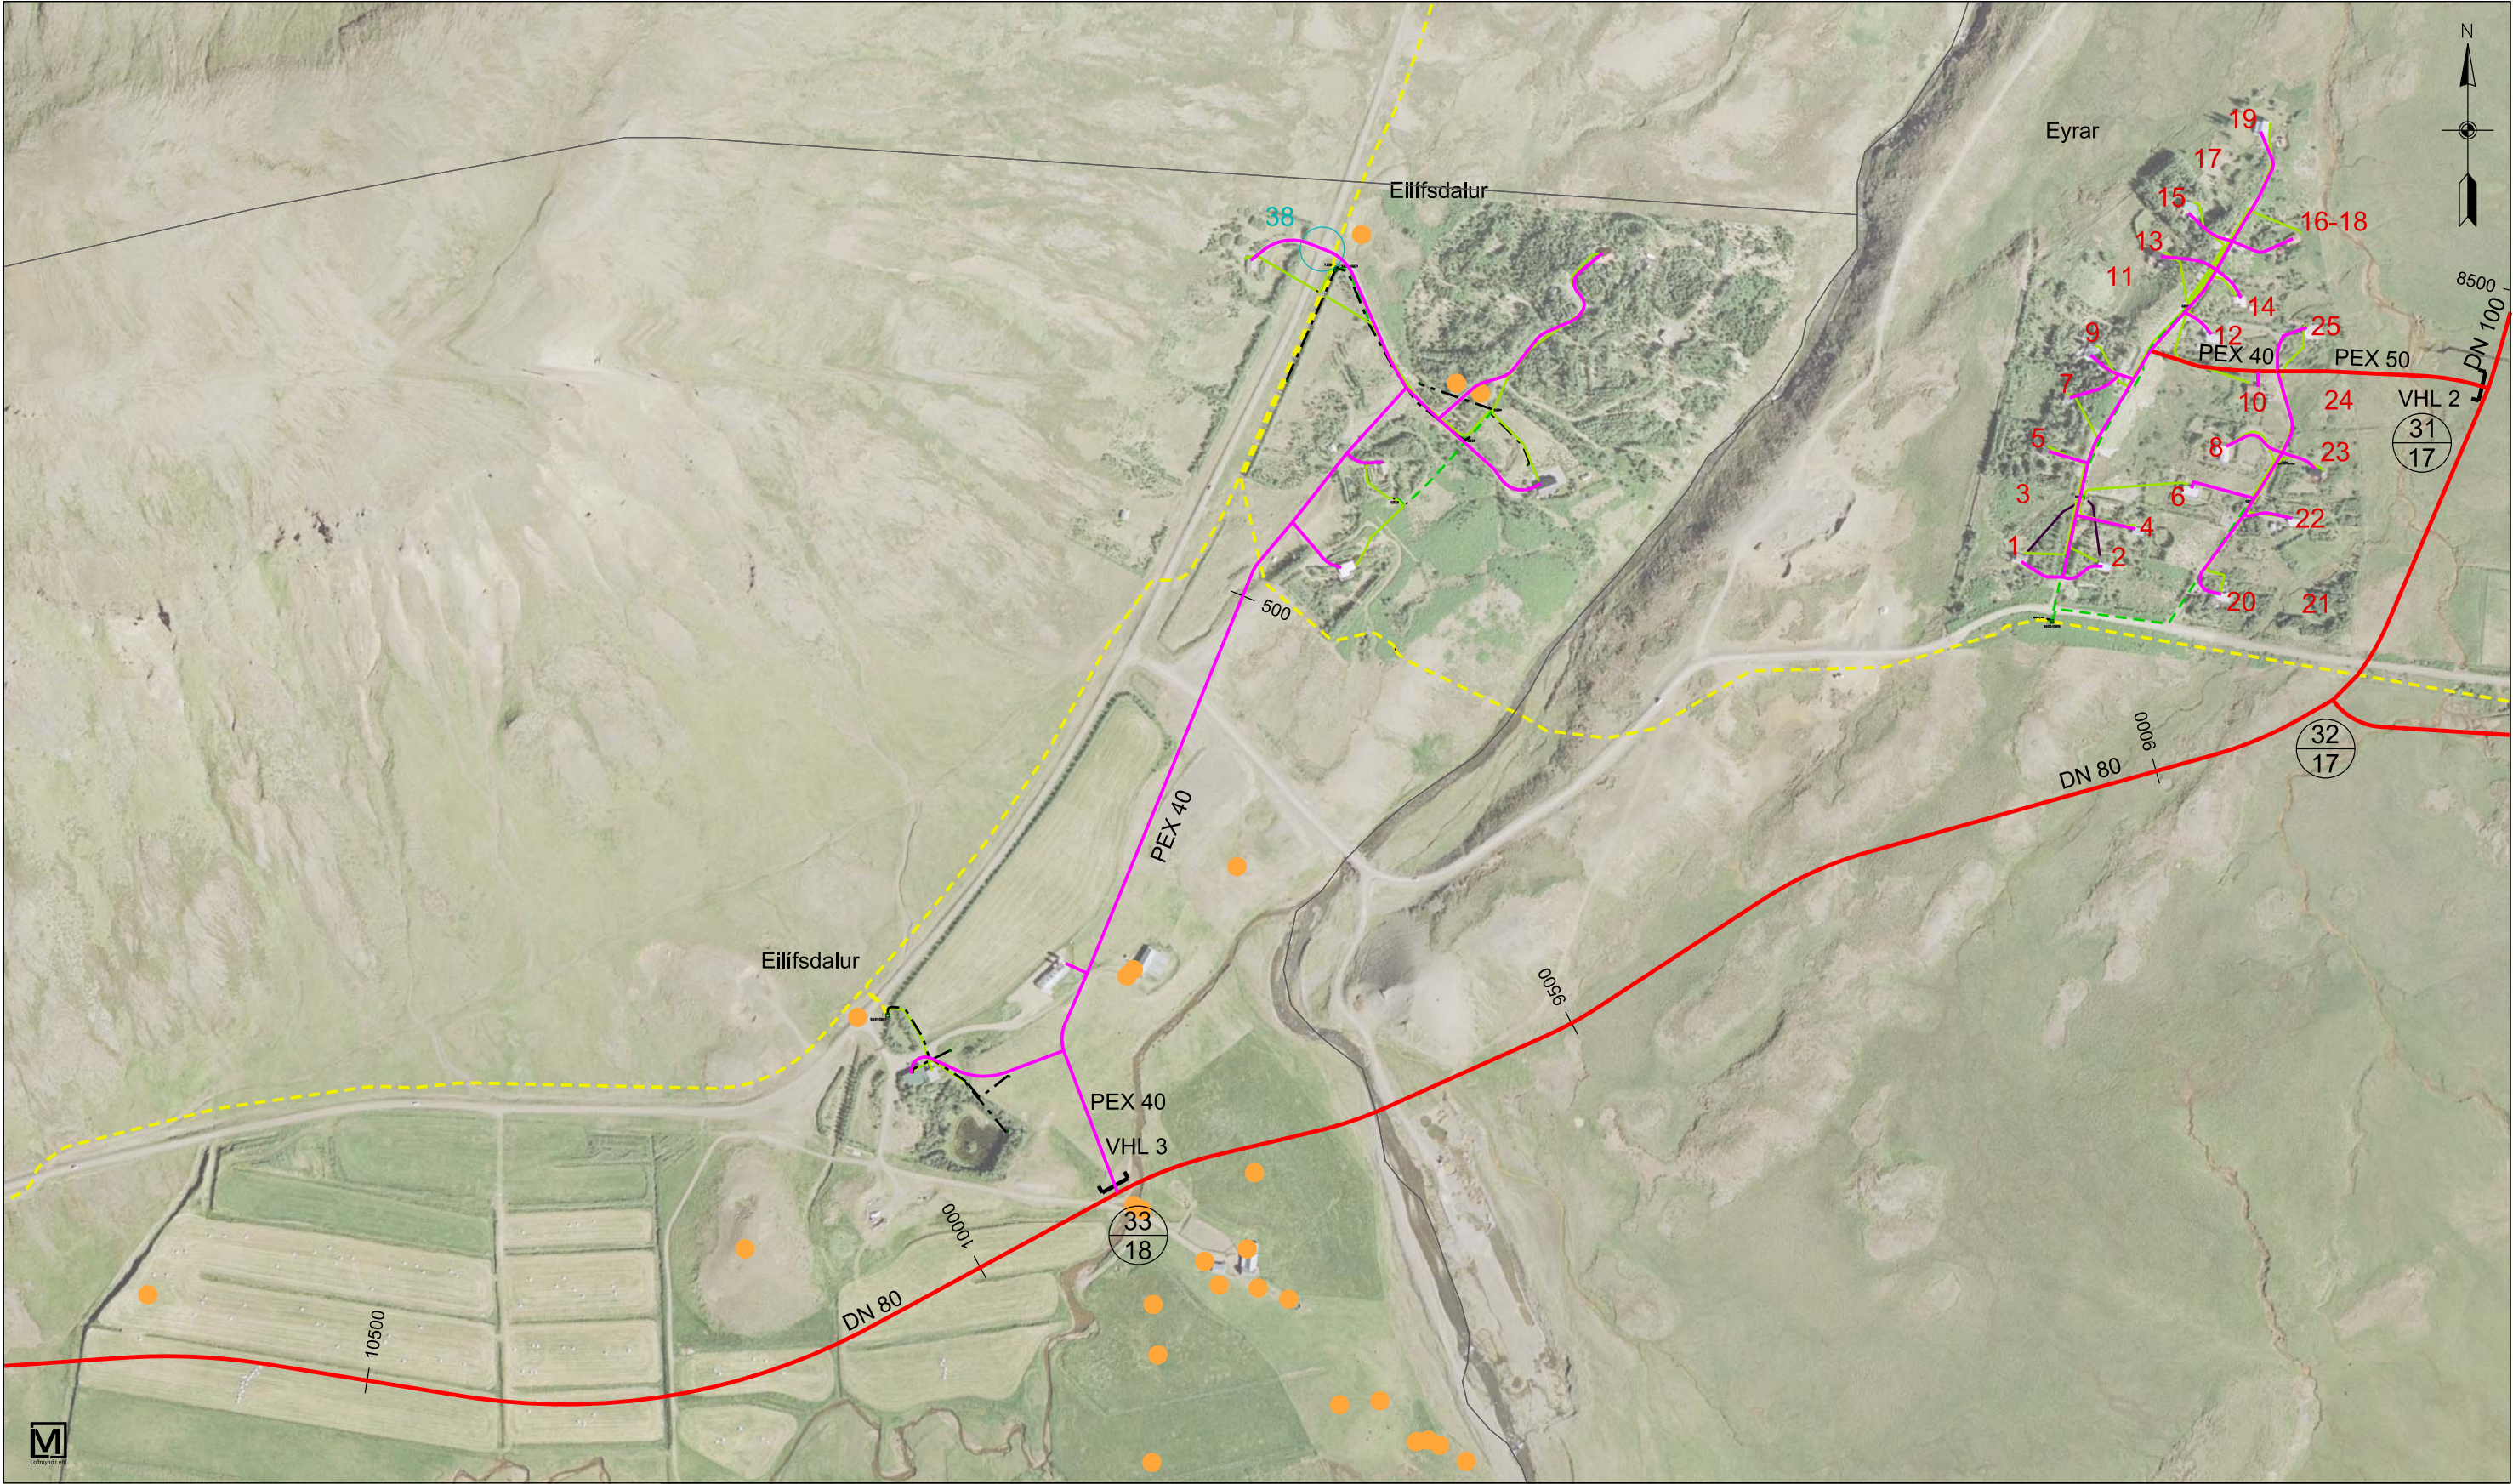

Skýringar :

Hitaveita, stofnlögn

Hitaveita, heimtaug

Núverandi rafst. háspenna 11kv

Núverandi rafst. lágspenna stofn

Núverandi rafst. heimtaug

Núverandi rafst. jarðskaut

Núverandi rafst. aflagt

00

00

Númer tegningar


Blaðsíða

1

Vegþverun,
Tilvísun í lýsingu

VHL 1

Skipting verks,
útboðshlutar

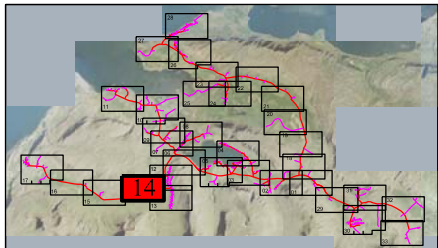

STOÐ EHF.

VERKFRÆÐISTOFA

ADALGATA 21 sími. 453-5050

550 SAUDÁRKRÖKI fax. 453-6021

Netfang: stod@stodehf.is

Áritun hönnuðar / ábyrgðarmanns

kt. 080353-4219

Verk:	KJÓRARVEITUR HITAVEITA 2016 - VERKTEIKNING		
Verkpáttur:	Eilífisdalur		
Unnið fyrir:	Kjósarveitur ehf.	Verknr.	773301
Hannað:	Teiknað:	Malikvarði:	Uppdráttur nr.
Bragi Þór	Bragi Þór / ÞEP	1: 5.000	S-14
Teikniskrá:	Blaðstærð : A3		
Útgáfudagur:	Breyting:	Prentað:	
17. maí 2016	Nr.. Dags..	17. maí 2016	