

KJÓSARVEITUR HITAVEITA 2017

Verkteikningar 1. mars 2017


TEIKNINGASKRÁ

<i>Nr.</i>	<i>Heiti</i>	<i>Mkv.</i>
S-00.0	Lykilmynd	1:50.000
S-00	Yfirlitsmynd	1:50.000
S-14	Eilífsdalur	1:5.000
S-15	Eilífsdalur - Miðdalur	1:5.000
S-16	Miðdalur	1:5.000
S-17	Morastaðir - Kiðafell	1:5.000
S-18	Stangarholt - Hvassnes	1:5.000
S-19	Vindás	1:5.000
S-20	Þorláksstaðir - Hurðarbak	1:5.000
S-21	Reynivellir - Brúnaðir	1:5.000
S-22	Sogn - Grímsstaðir	1:5.000
S-23	Ásgarður - Stekkjarflöt	1:5.000
S-24	Káranes, Káraneskot	1:5.000
S-25	Árnes - Laxárnes	1:5.000
S-26	Háls - Hálsendi	1:5.000
S-27	Búðahverfi	1:5.000
S-28	Berjabraut, Stampar og Hvammur	1:5.000
S-29	Möðruvellir - Hrosshóll	1:5.000
S-30	Norðurnes - Írafell	1:5.000
S-31	Vindás og Vindáshlíð	1:5.000
S-32	Hlíðarás og Hækingsdalur	1:5.000
S-33	Fremri Háls	1:5.000

mars 2017

STOÐ EHF.
VERKFRÆÐISTOFA

ADALGATA 21 s. 453-5050
550 SAUÐÁRKRÓKI fax. 453-6021
www.stodehf.is / stod@stodehf.is

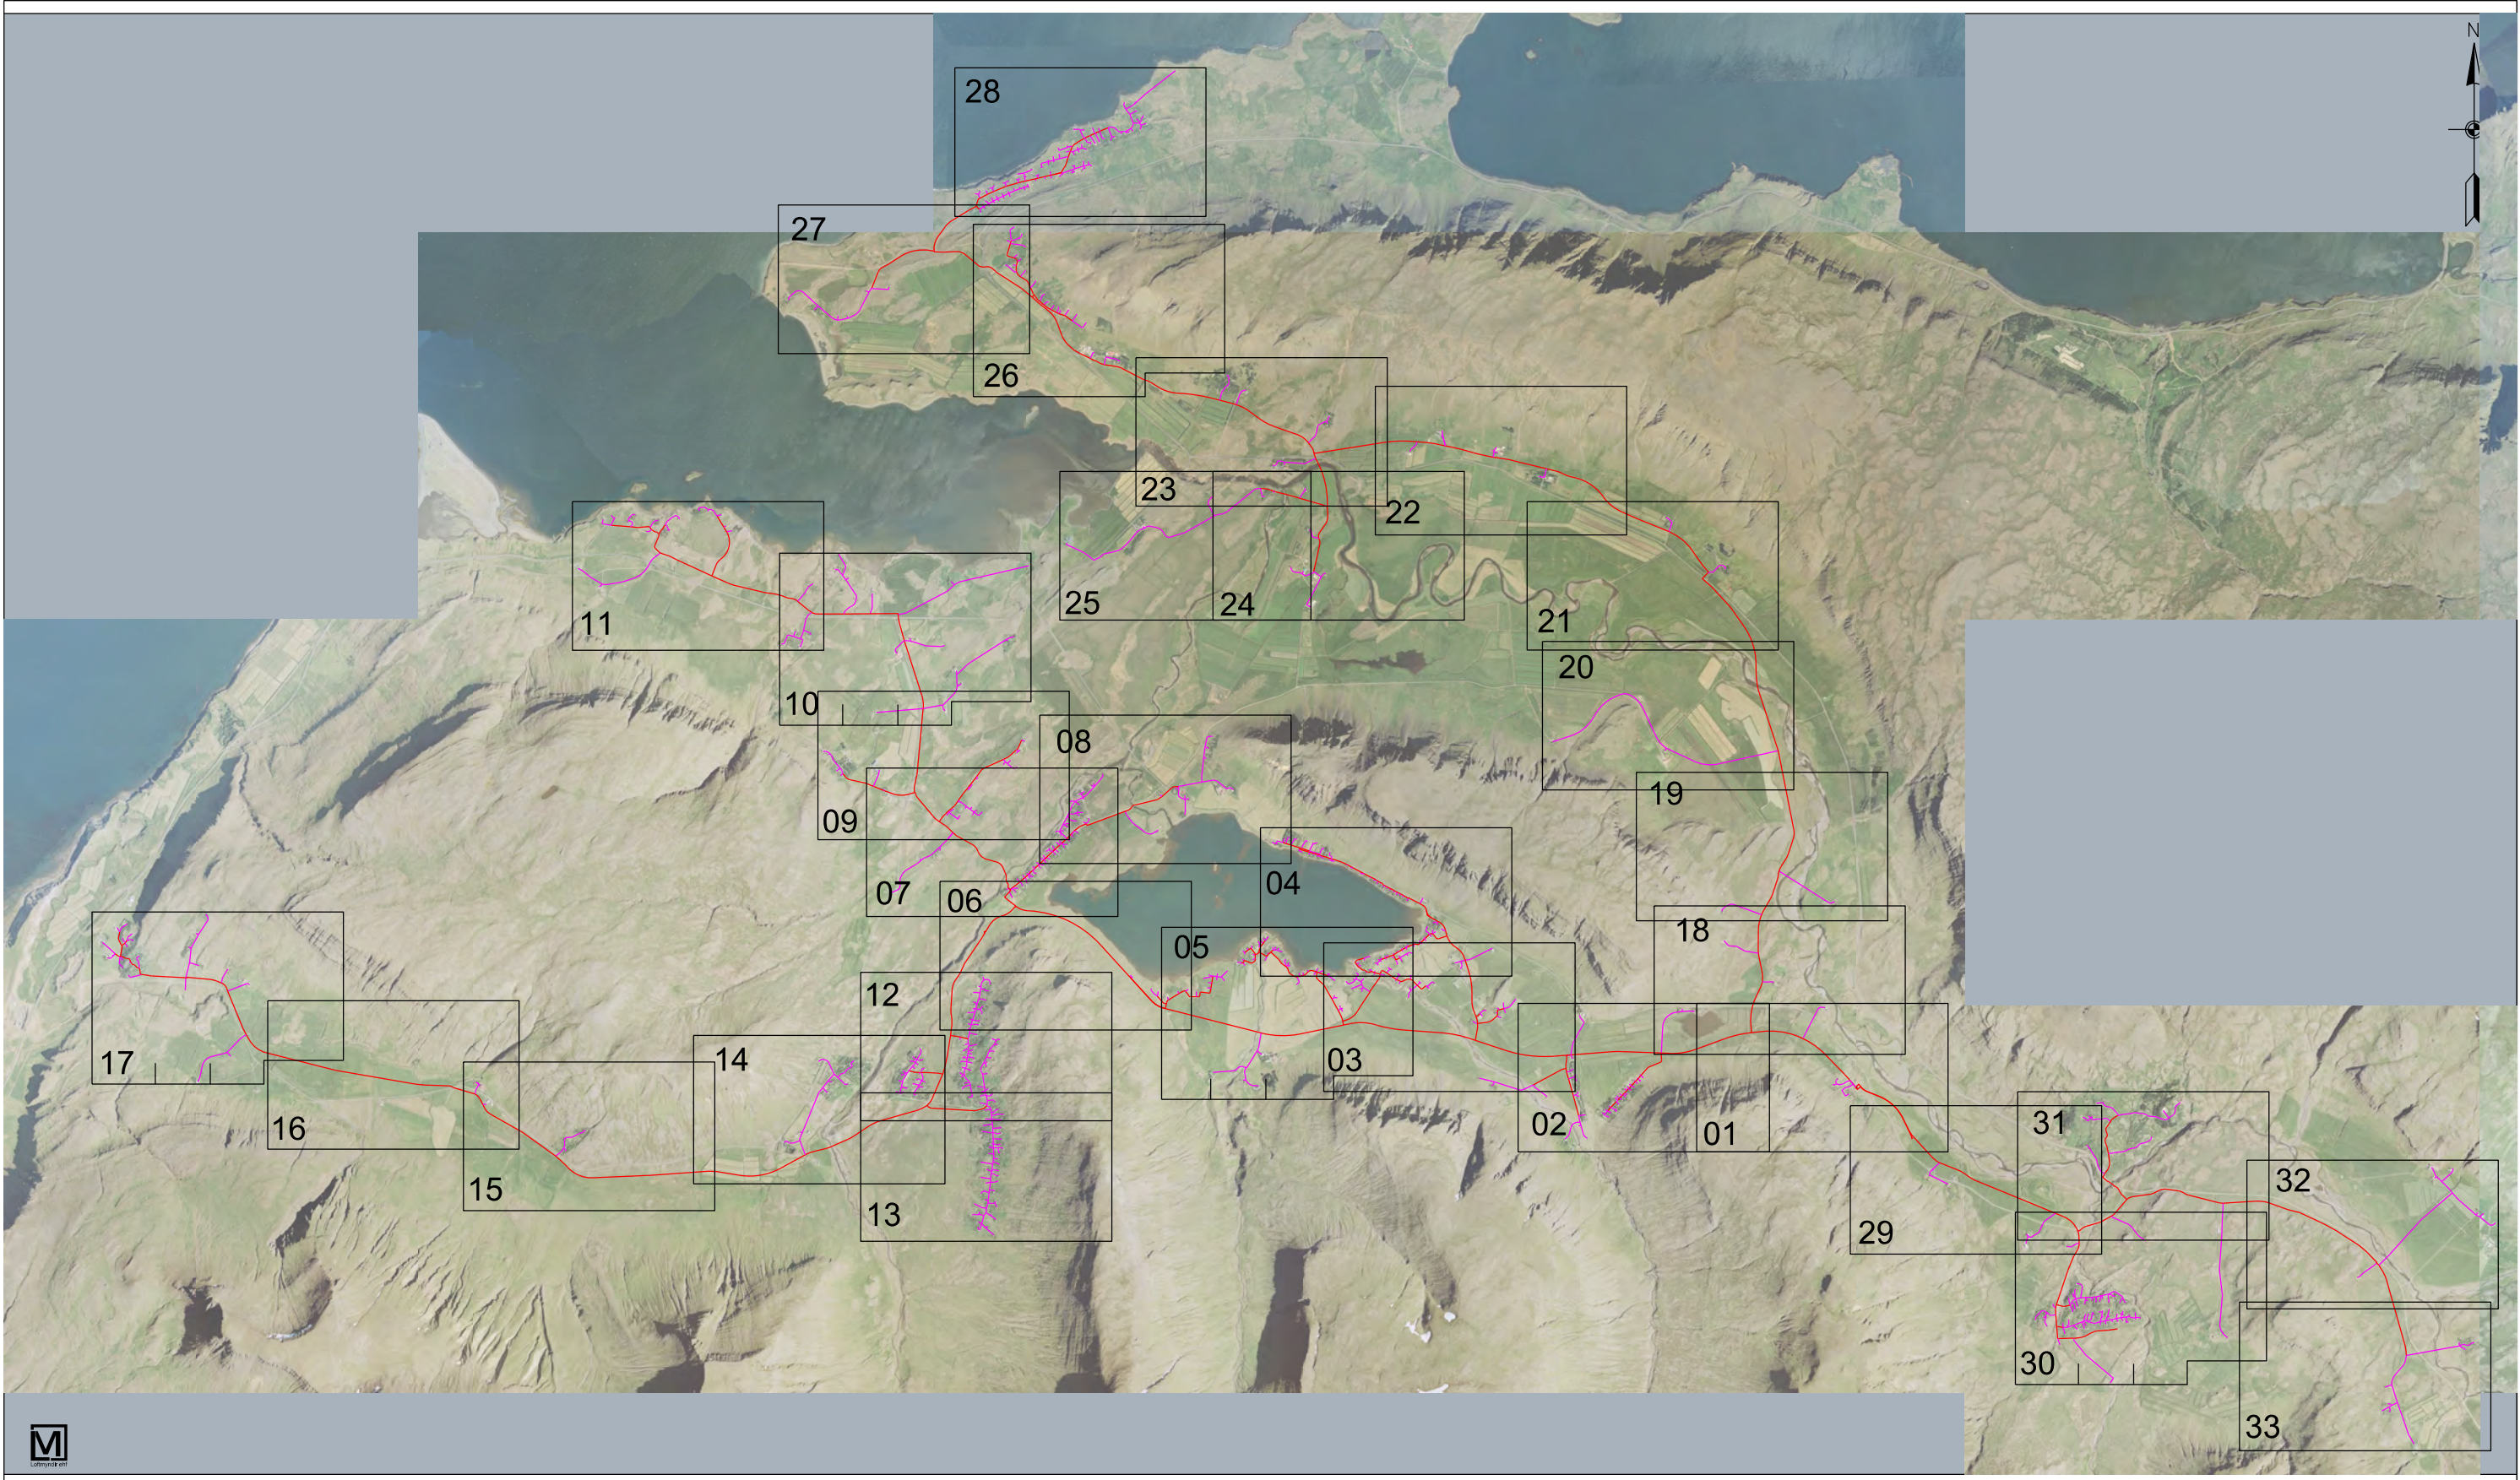

STOÐ EHF.
VERKFRÆÐISTOFA
ADALGATA 21 sími. 453-5050
550 SAUBÁRKRÓKI fax. 453-6021
Netfang: stod@stodehf.is

Ártun hönnuðar / ábyrgðarmanns

kt. 080353-4219

Verk: KJÓRARVEITUR HITAVEITA 2016 - VERKTEIKNING			
Verkpáttur: Yfirlitsmynd, lykilmýnd			
Unnið fyrir: Kjósarveitur ehf.			Verknr. 773301
Hannað: Hannað: Bragi Þór	Teiknað: Bragi Þór / ÞEP	Mælikvarði: 1: 50.000	Uppdráttur nr. S-00.0
Teikniskrá: 773301 Kjós vinnuútbóð 2016 S-00		Blaðstærð: A3	
Útgáfudagur: 17. maí 2016	Breyting: Nr.. Dags..		Prentað: 17. maí 2016



STOÐ

EHF.

VERKFRÆDISTOFA

ADALGATA 21 sími. 453-5050

550 SAUBÁRKRÖKI fax. 453-6021

Netfang: stod@stodehf.is

Ártun hönnuðar / ábyrgðarmanns

kt. 080353-4219

Verk: KJÓRARVEITUR HITAVEITA 2016 - VERKTEIKNING

Verkpáttur: Yfirlitsmynd, Htiaveitusvæði

Unnið fyrir: Kjósarveitur ehf. Verknr. 773301

Hannaði: Bragi Þór

Teiknaði: Bragi Þór / ÞEP

Melikvarði: 1: 50.000

Uppdráttur nr. S-00


Teikniskrá: 773301 Kjós vinnuútböð 2016 S-00

Blaðstærð: A3


Útgáfudagur: 17. maí 2016

Breyting: Nr.. Dags..

Prentað: 17. maí 2016

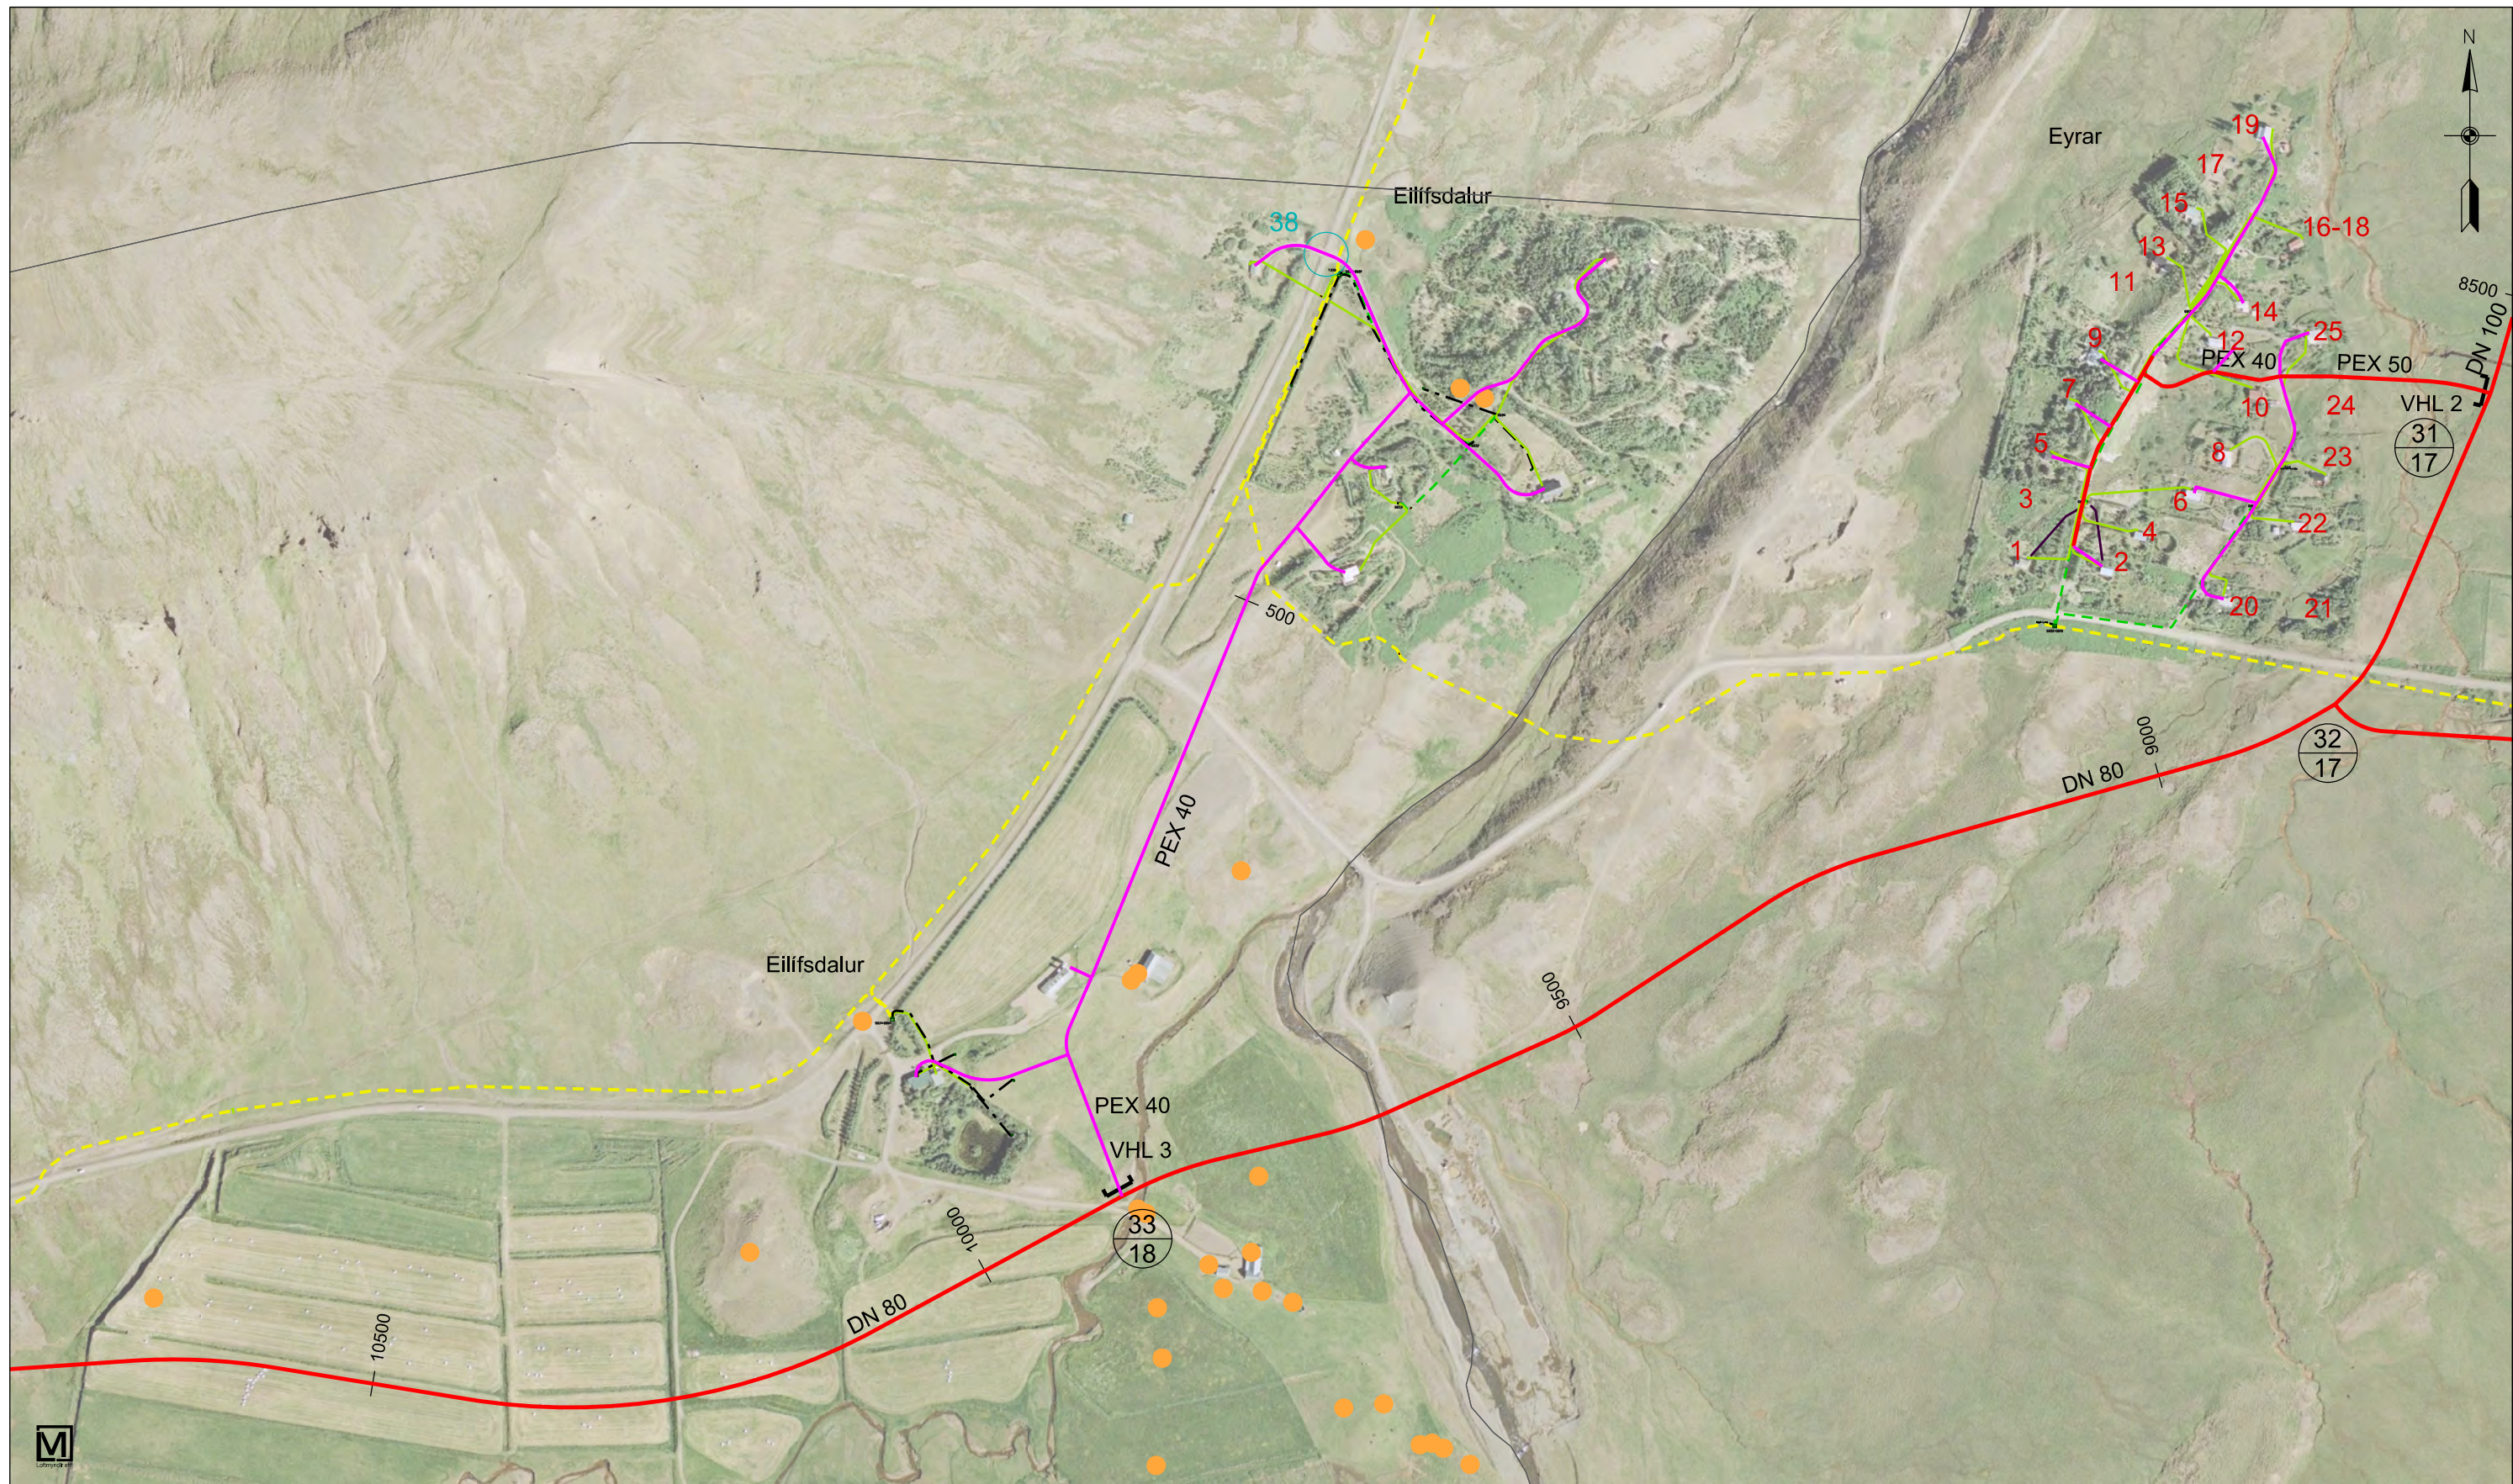


Skýringar :		Tilvísun í tengimyndabók	
—	Hitaveita, stofnlögn	00 00	Númer tegningar Bláðsiða
—	Hitaveita, heimtaug	1	Vegbverun, Tilvísun í lýsingu
---	Núverandi rafst. háspenna 11kv	VHL 1	Skipting verks, útboðshlutar
---	Núverandi rafst. lágpenna stofn		
---	Núverandi rafst. heimtaug		
---	Núverandi rafst. jarðskaut		
---	Núverandi rafst. aflagt		

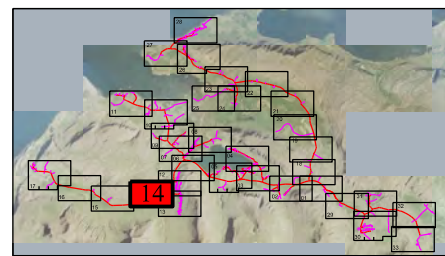


STOÐ EHF.
VERKFRÆÐISTOFA
 ADALGATA 21 sími. 453-5050
 550 SAUBÁRKRÓKI fax. 453-6021
 Netfang: stod@stodehf.is
 Áritun hönnuðar / ábyrgðarmanns
 kt. 080353-4219


Verk: KJÓRARVEITUR HITAVEITA 2017 - VERKTEIKNING			
Verkbáttur: Eilífssdalur			
Unnið fyrir: Kjósarveitur ehf.			Verknr. 773301
Hannað: Bragi Þór	Teiknað: Bragi Þór / ÞEP	Melikvarði: 1: 5.000	Uppdráttur nr. S-14
Teikniskrá: 773301 Kjós vinnuútbóð 2017 S-14			
Útgáfudagur: 3. mar. 2017	Breyting: Nr.. Dags..	Bláðstærð: A3	Prentað: 3. mar. 2017

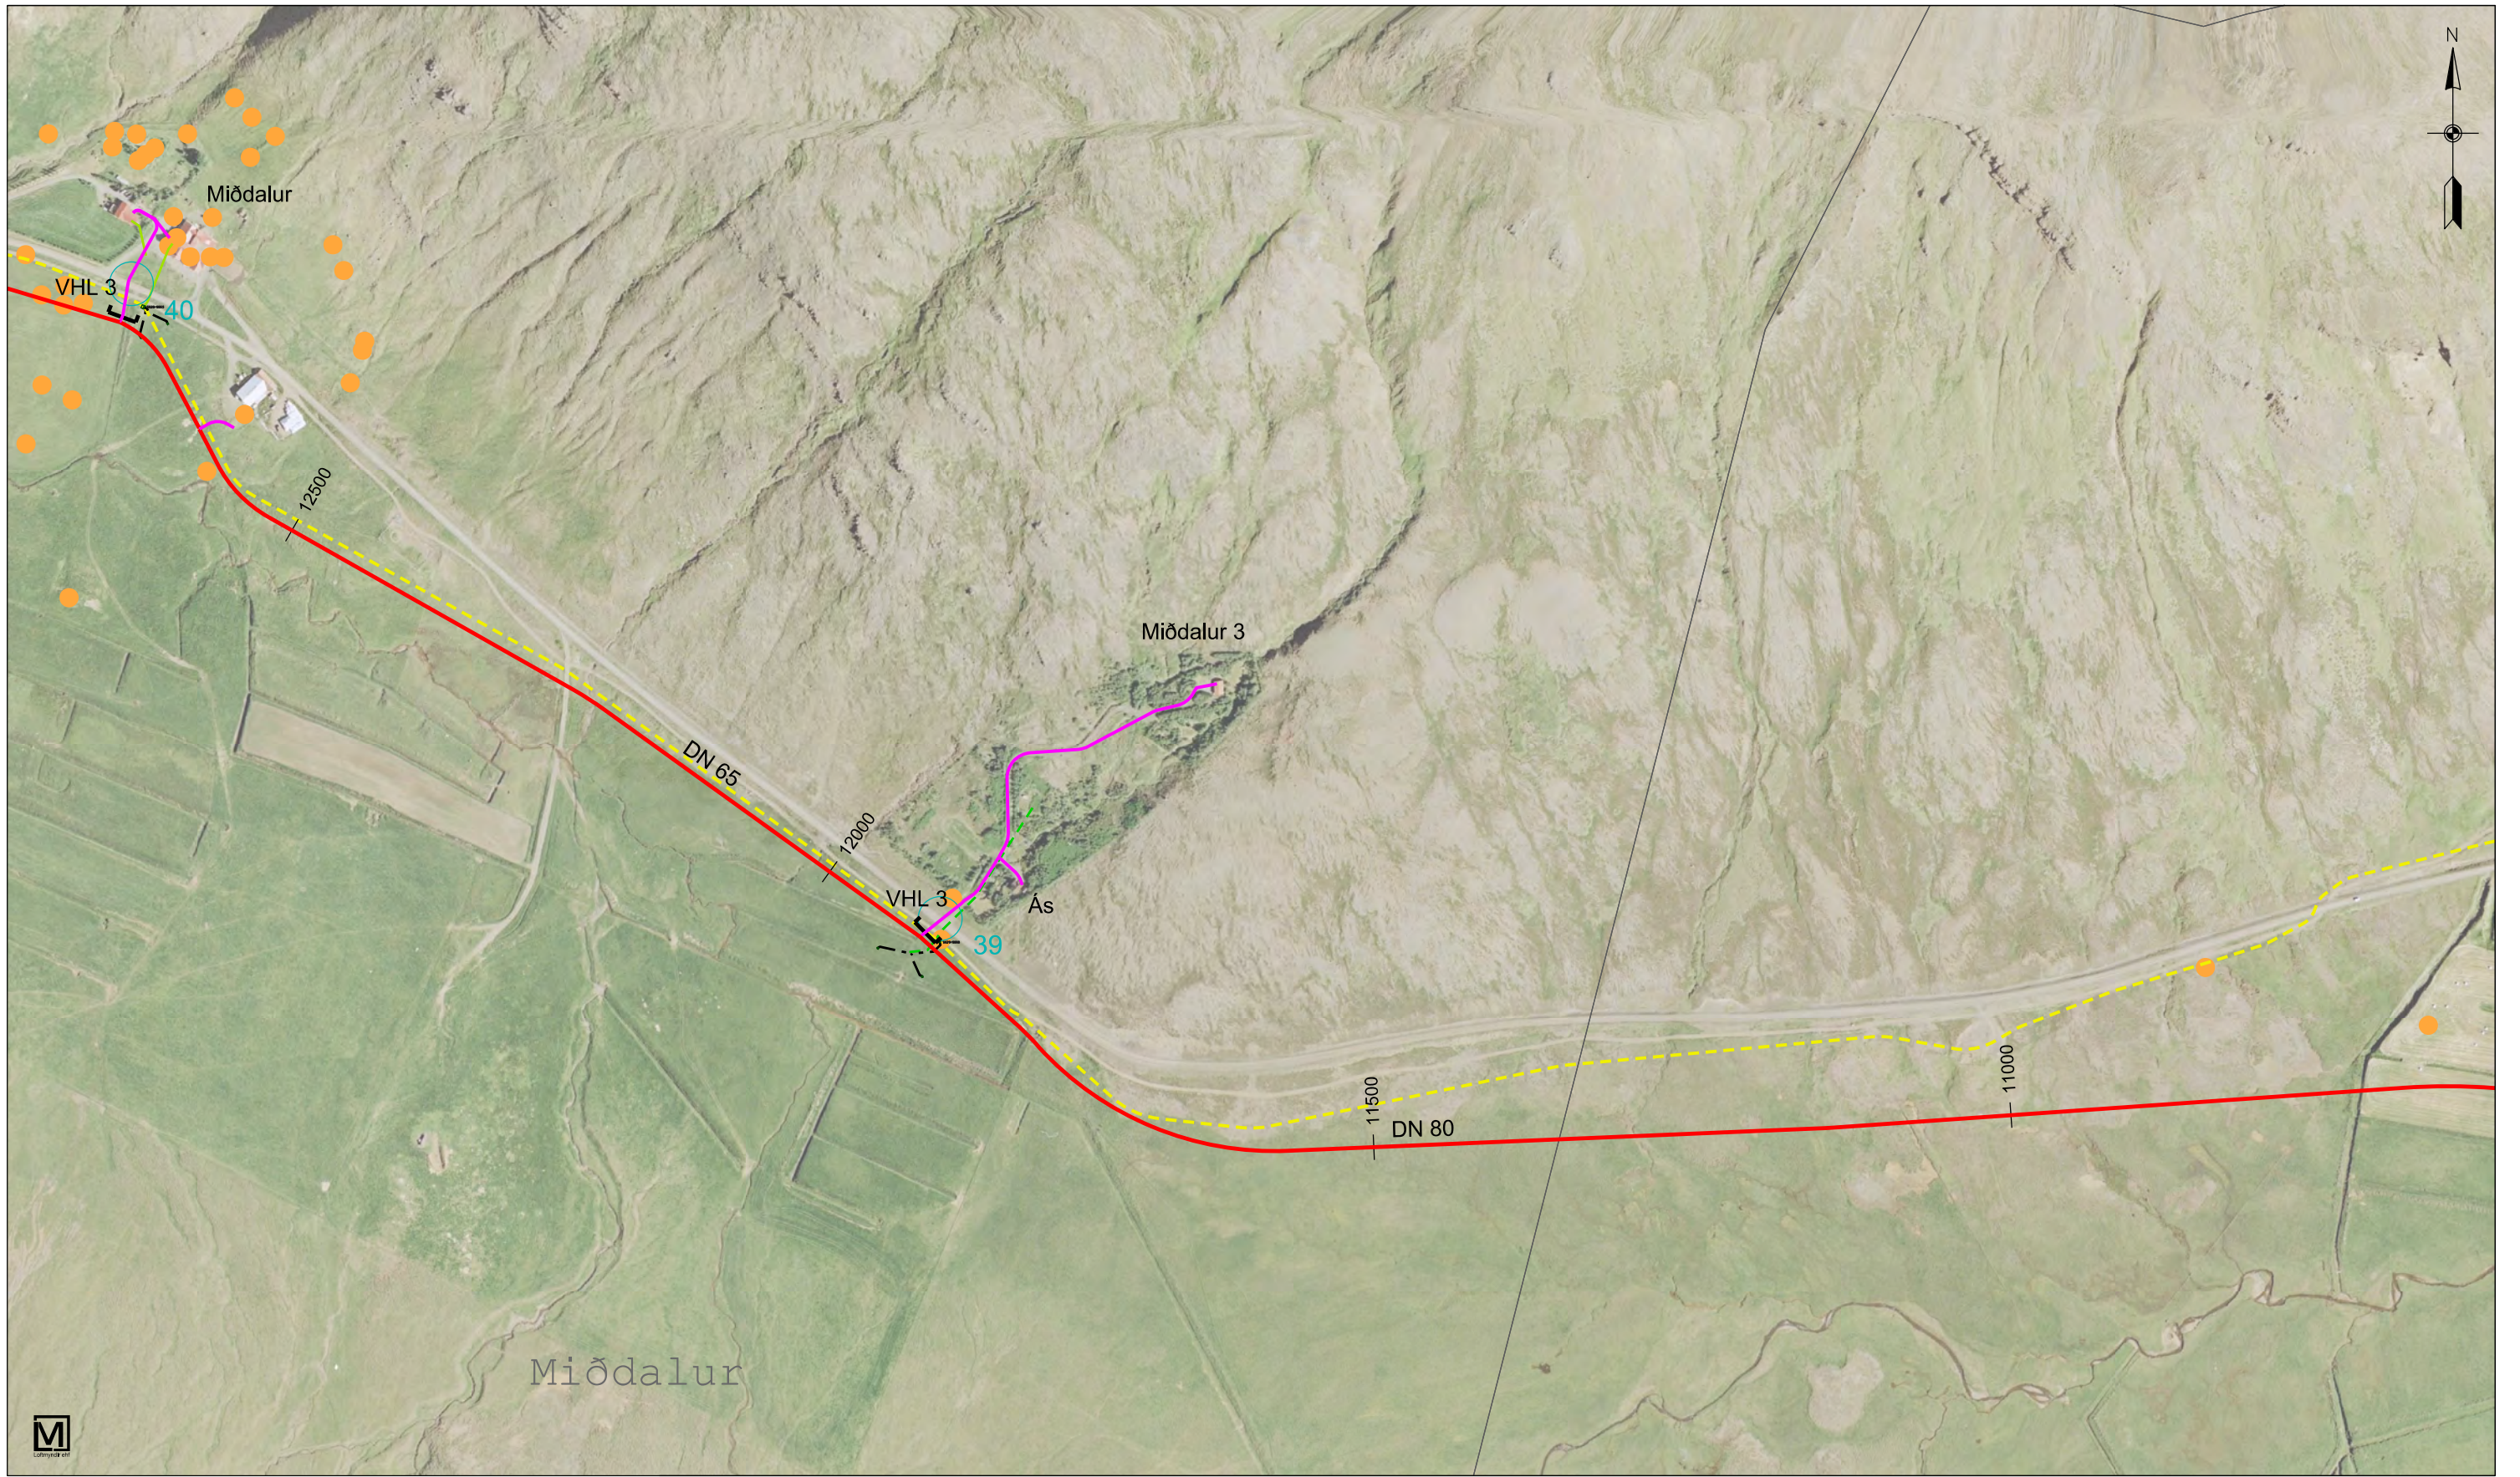

Skýringar :		Tilvísun í tengimyndabók	
—	Hitaveita, stofnlögn	00 00	Númer tegningar Bláðsiða
—	Hitaveita, heimtaug	1 00	Vegbverun, Tilvísun í lýsingu
---	Núverandi rafst. háspenna 11kv	1 00	Skipting verks, útboðshlutar
---	Núverandi rafst. lágpenna stofn		
---	Núverandi rafst. heimtaug		
---	Núverandi rafst. jarðskaut		
---	Núverandi rafst. aflagt		

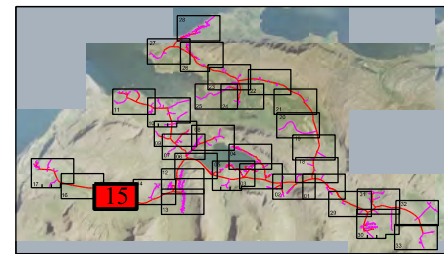

STOÐ EHF. VERKFRÆÐISTOFA ADALGATA 21 sími. 453-5050 550 SAUBÁRKRÓKI fax. 453-6021 Netfang: stod@stodehf.is Ártun hönnuðar / ábyrgðarmanns		Verk: KJÓRARVEITUR HITAVEITA 2017 - VERKTEIKNING	
		Verkbáttur: Eilífisdalur - Miðdalur	
Unnið fyrir: Kjósarveitur ehf.		Verknr. 773301	
Hannað: Bragi Þór	Teiknað: Bragi Þór / ÞEP	Melikvarði: 1: 5.000	Uppdráttur nr. S-15
Teikniskrá: 773301 Kjós vinnuútboð 2017 S-15		Bláðstærð: A3	Prentað: 3. mar. 2017
Útgáfudagur: 3. mar. 2017	Breyting: Nr.. Dags..		
kt. 080353-4219			

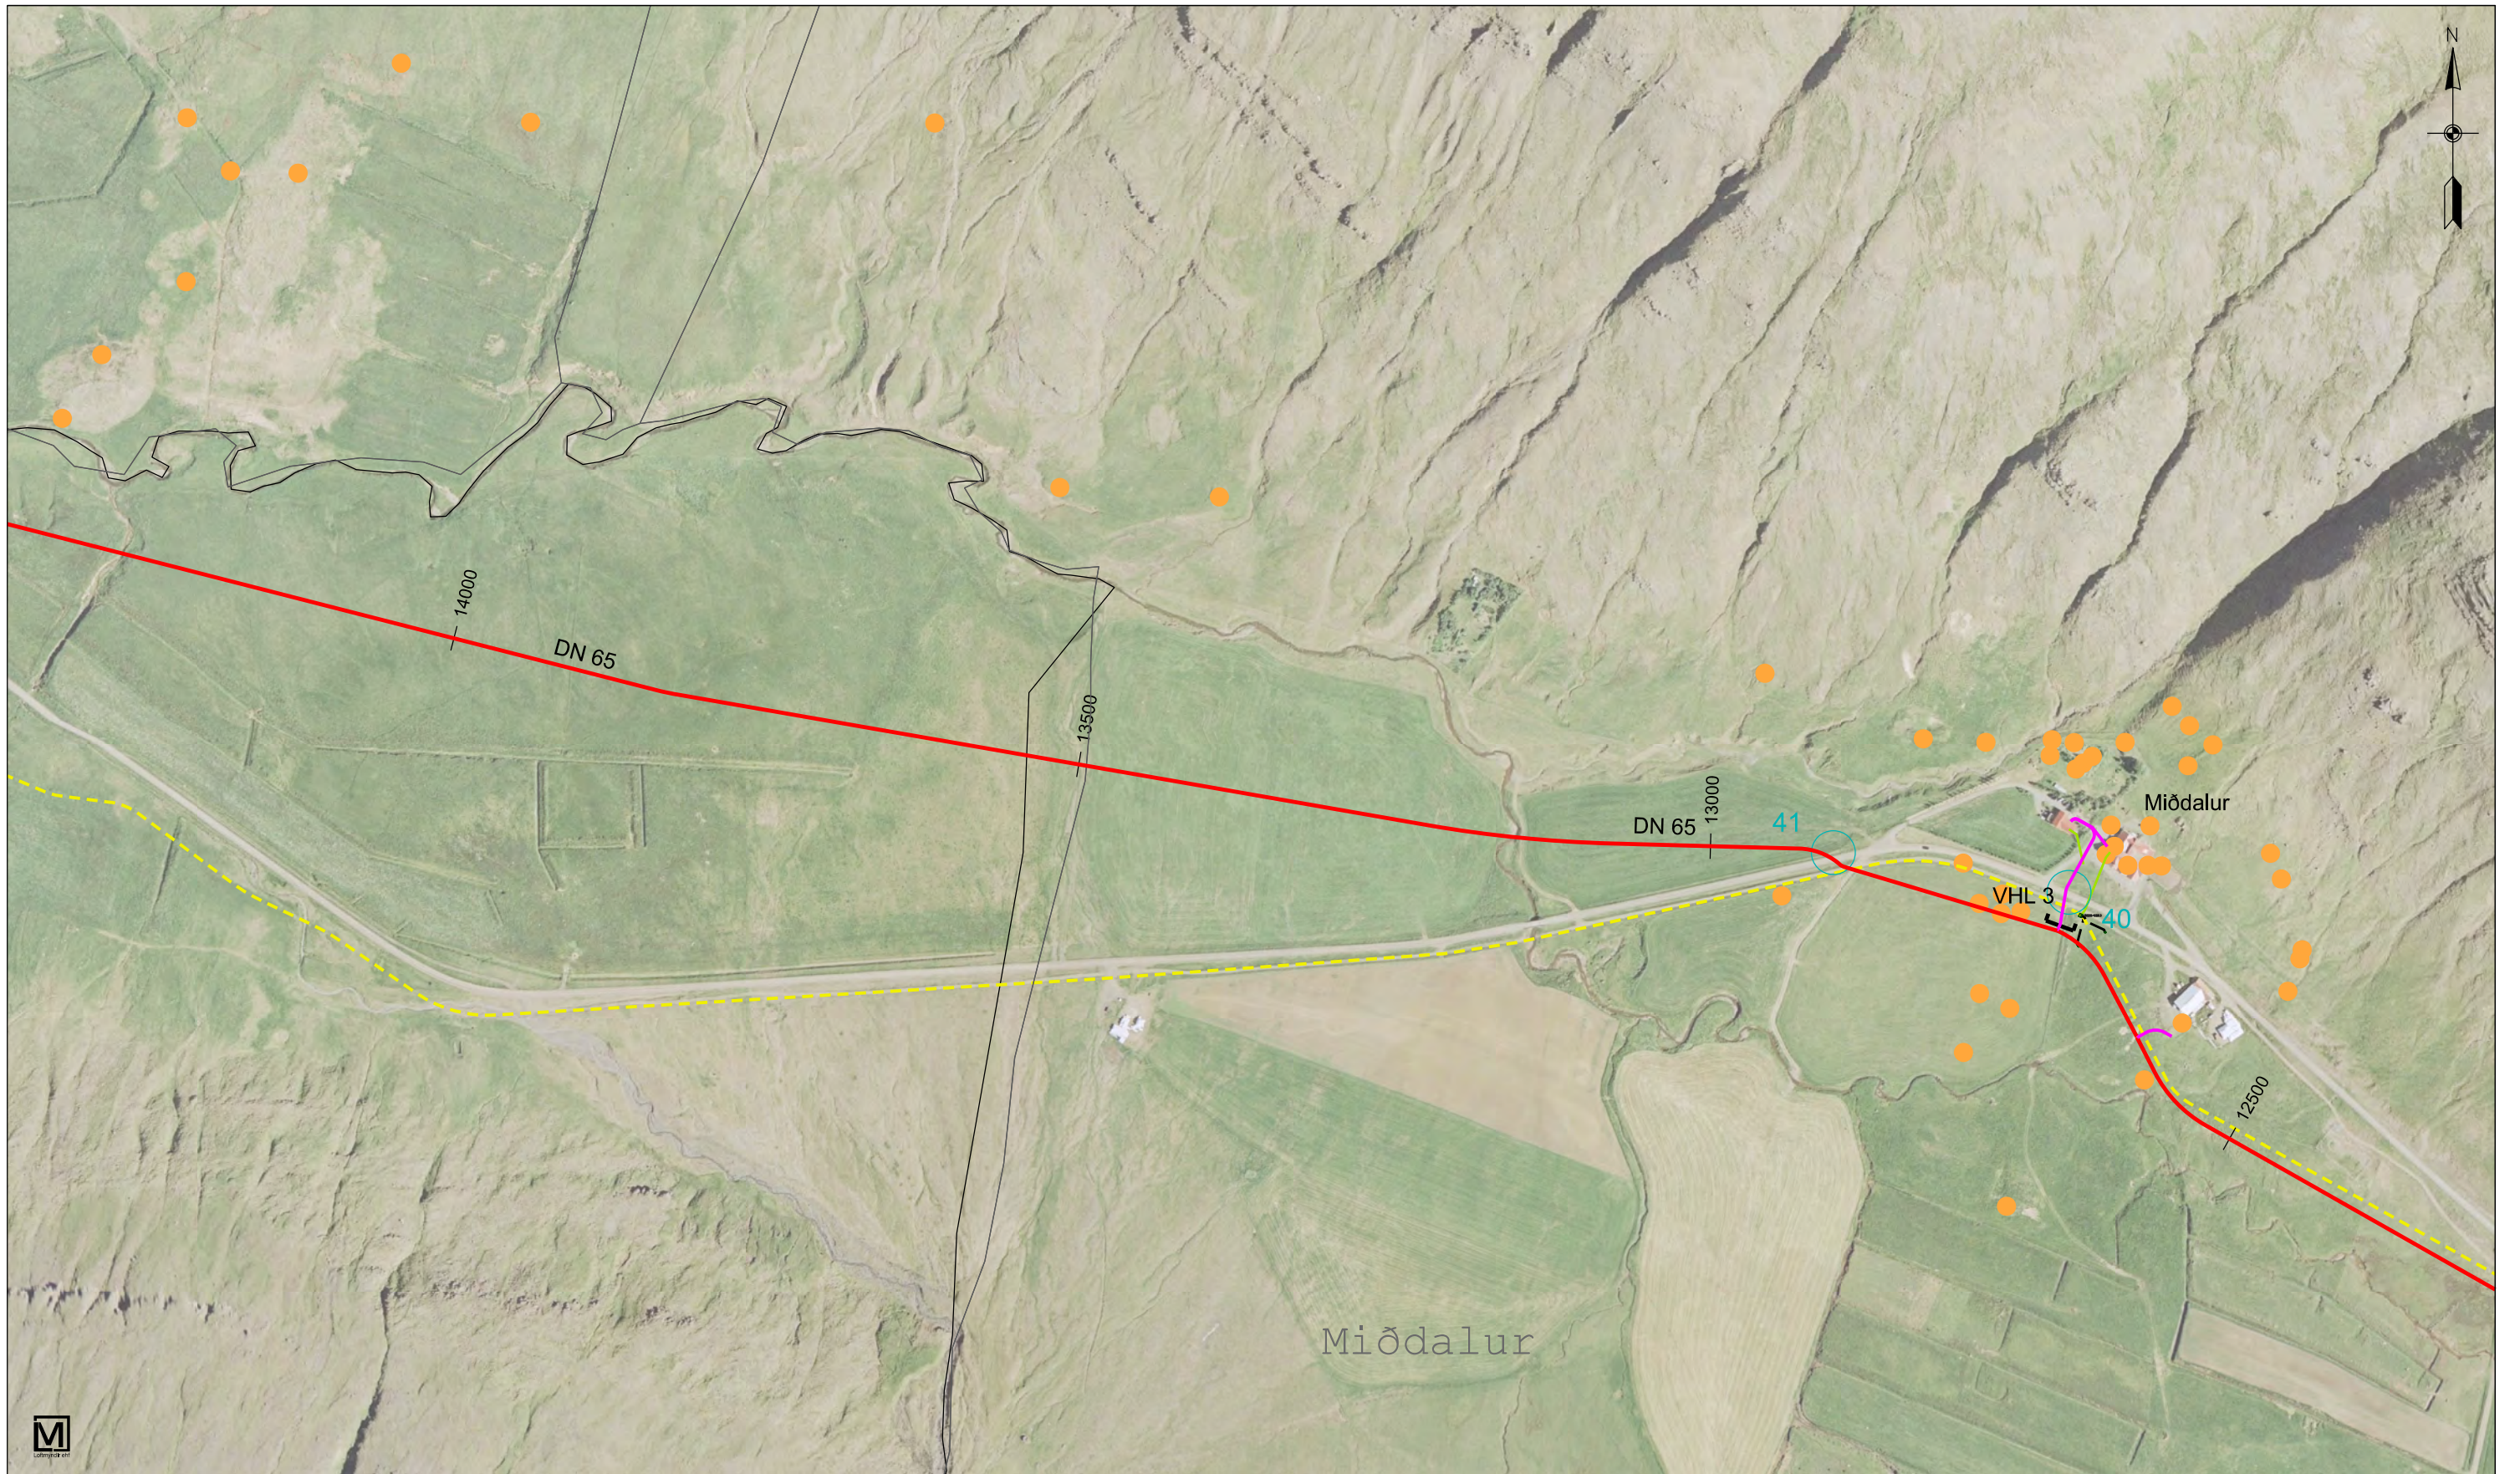

Skýringar :

Hitaveita, stofnlögn

Hitaveita, heimtaug

Núverandi rafst. háspenna 11kv

Núverandi rafst. lágpenna stofn

Núverandi rafst. heimtaug

Núverandi rafst. jarðskaut

Núverandi rafst. aflagt

Tilvísun í tengimyndabók

00

00

Númer tegningar

Blaðsíða

1

VHL 1

Vegbverun, Tilvísun í lýsingu

Skipting verks, útboðshlutar

STOÐ EHF.

VERKFRÆÐISTOFA

ADALGATA 21 sími. 453-5050


550 SAUBÁRKRÓKI fax. 453-6021

Netfang: stod@stodehf.is


Ártun hönnuðar / ábyrgðarmanns

kt. 080353-4219


Verk: KJÓSTARVEITUR HITAVEITA 2017 - VERKTEIKNING			
Verkbáttur: Miðdalur			
Unnið fyrir: Kjósarveitur ehf.		Verknr. 773301	
Hannað: Bragi Þór	Teiknað: Bragi Þór / ÞEP	Melikvarði: 1: 5.000	Uppdráttur nr. S-16
Teikniskrá: 773301 Kjós vinnuútbóð 2017 S-16		Blaðstærð: A3	Prentað: 3. mar. 2017
Útgáfudagur: 3. mar. 2017	Breyting: Nr. Dags.		

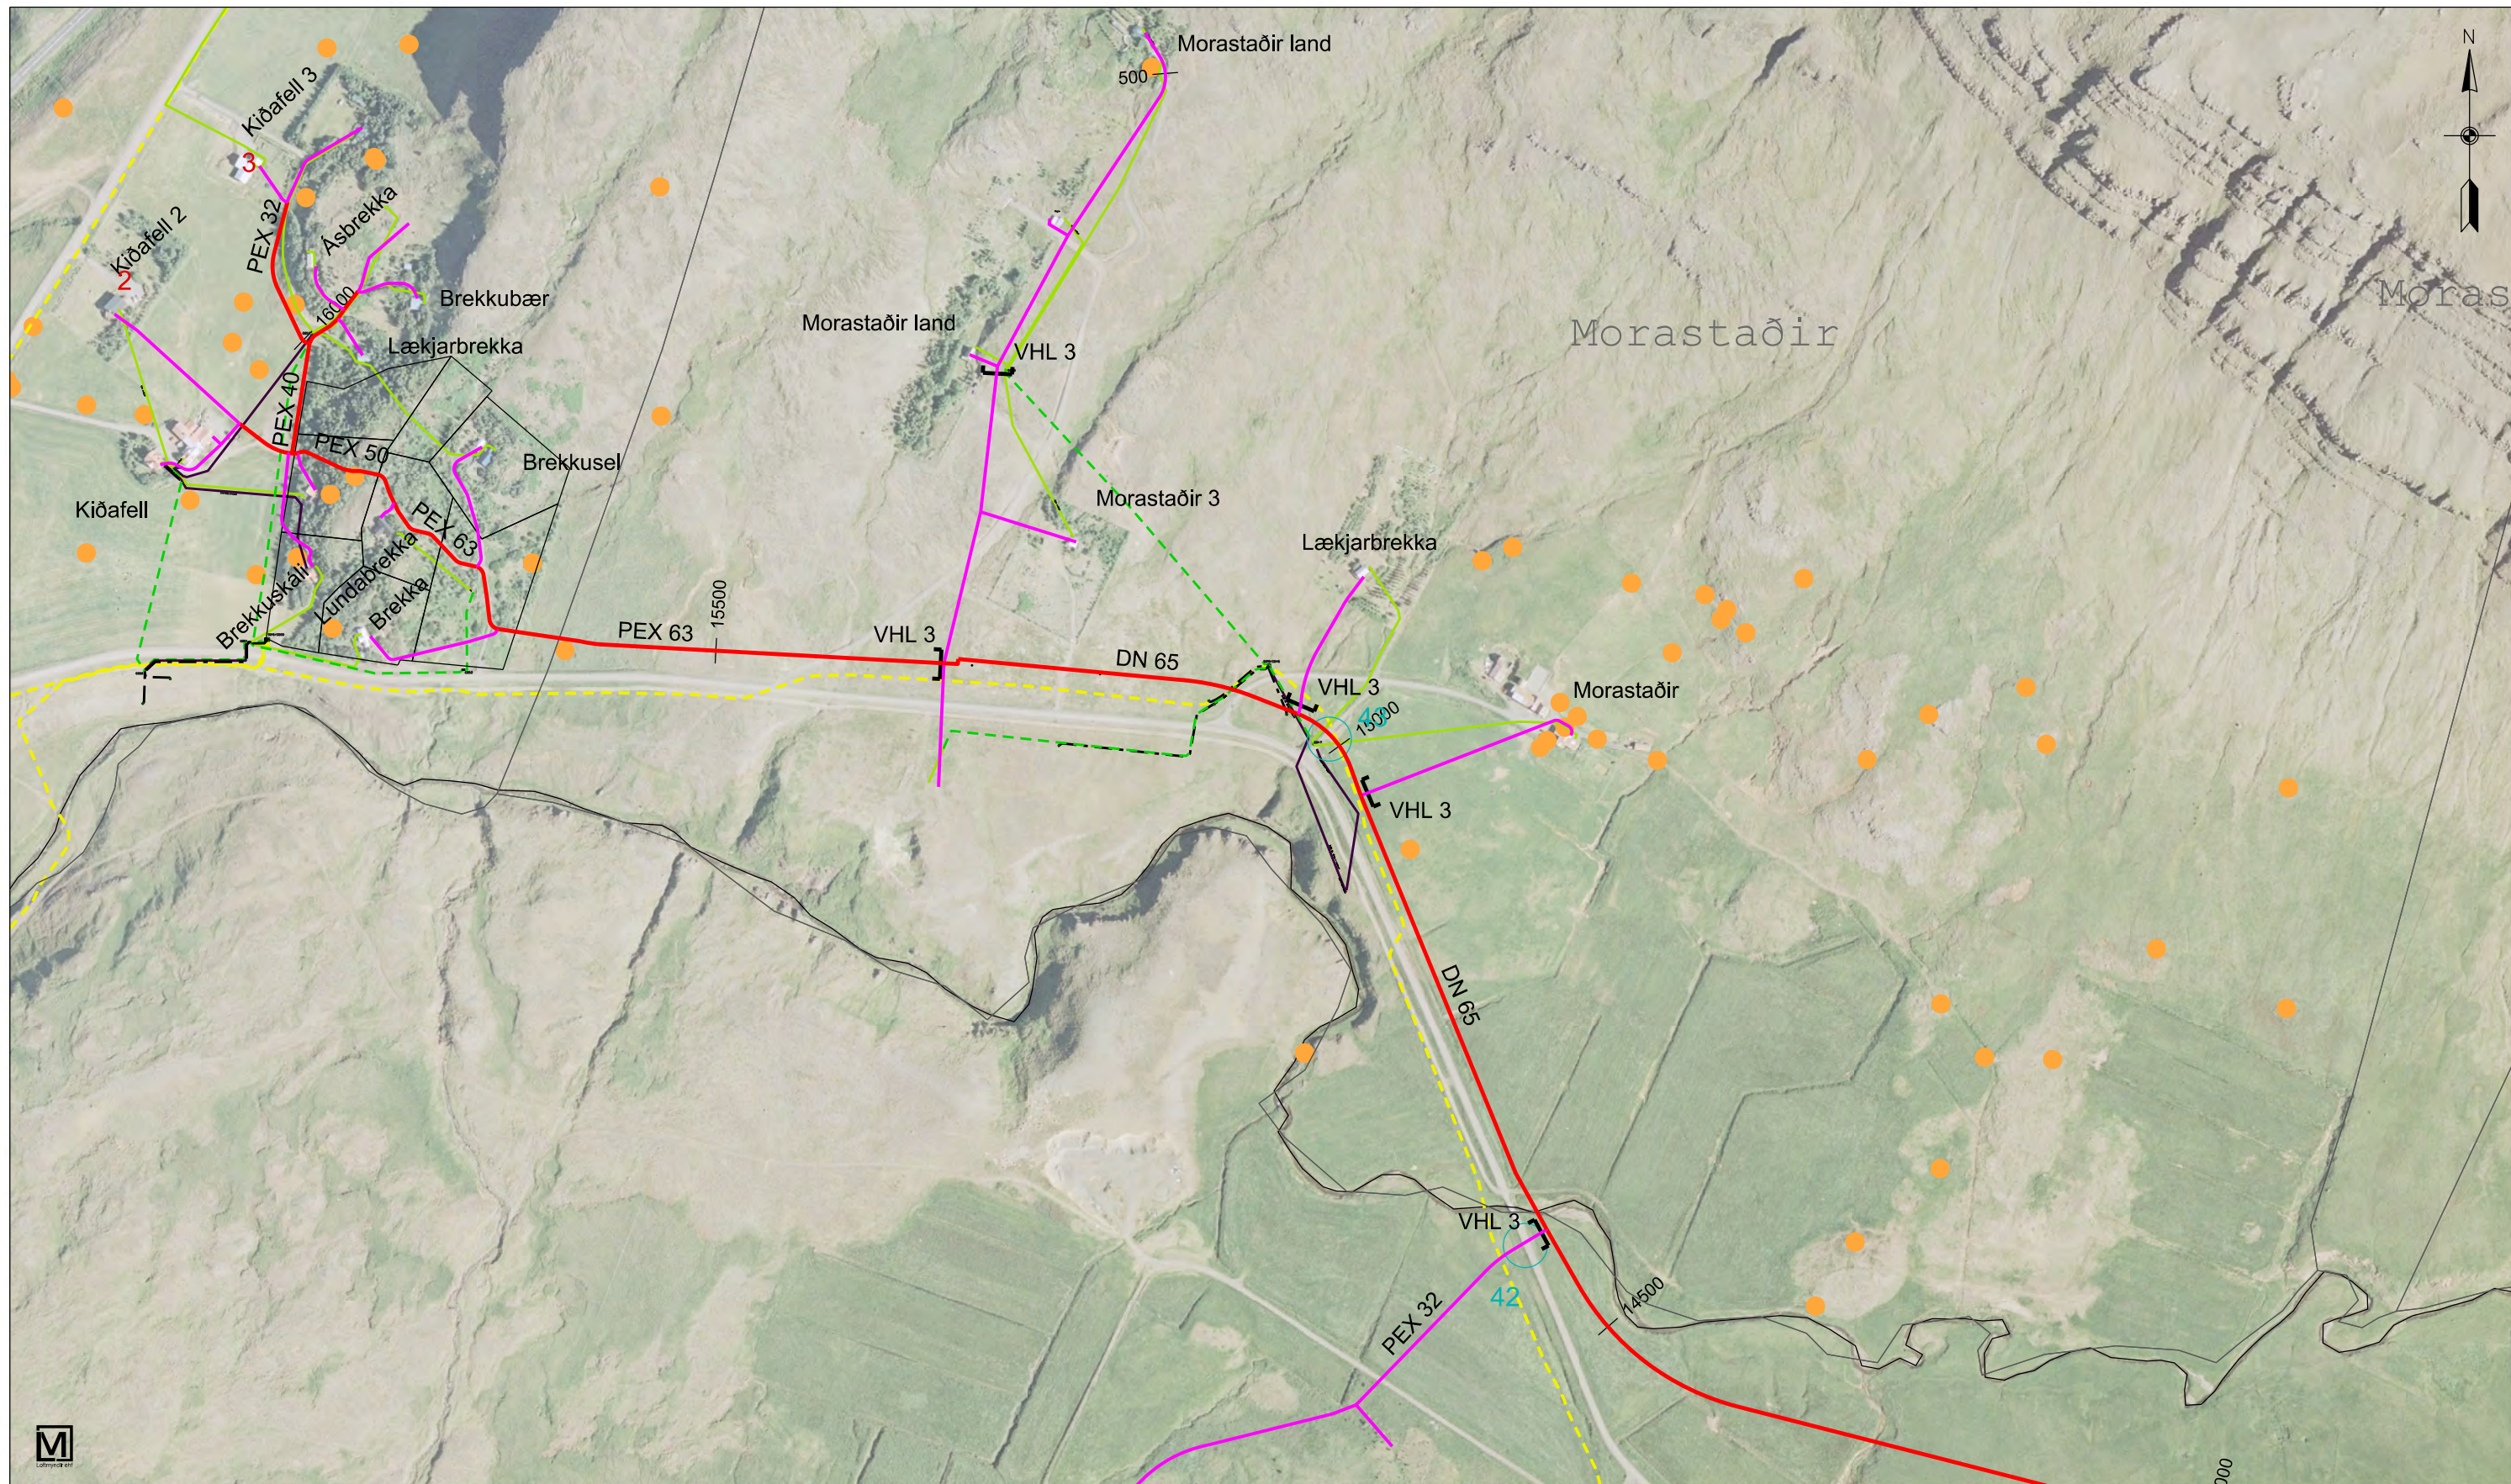

Skýringar :		Tilvísun í tengimyndabók	
—	Hitaveita, stofnlögn	00 00	Númer tegningar Bláðsía
—	Hitaveita, heimtaug	1	Vegbverun, Tilvísun í lýsingu
—	Núverandi rafst. háspenna 11kv	VHL 1	Skipting verks, útboðshlutar
- - -	Núverandi rafst. lágspenna stöfn		
—	Núverandi rafst. heimtaug		
- - -	Núverandi rafst. jarðskaut		
—	Núverandi rafst. aflagt		

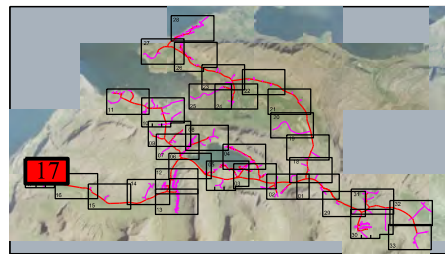

STOÐ EHF. VERKFRÆDISTOFA ADALGATA 21 sími. 453-5050 550 SAUBÁRKRÓKI fax. 453-6021 Netfang: stod@stodehf.is Ártun hönnuðar / ábyrgðarmanns			
Verk: KJÓRARVEITUR HITAVEITA 2017 - VERKTEIKNING			
Verkbáttur: Morastaðir - Kiðafell			
Unnið fyrir: Kjósarveitur ehf.			Verknr. 773301
Hannað: Bragi Þór	Teiknað: Bragi Þór / ÞEP	Mælikvarði: 1: 5.000	Uppdráttur nr. S-17
Teikniskrá: 773301 Kjós vinnuútbóð 2017 S-17		Bláðstærð: A3	Prentað: 3. mar. 2017
Útgáfudagur: 3. mar. 2017	Breyting: Nr. Dags.		

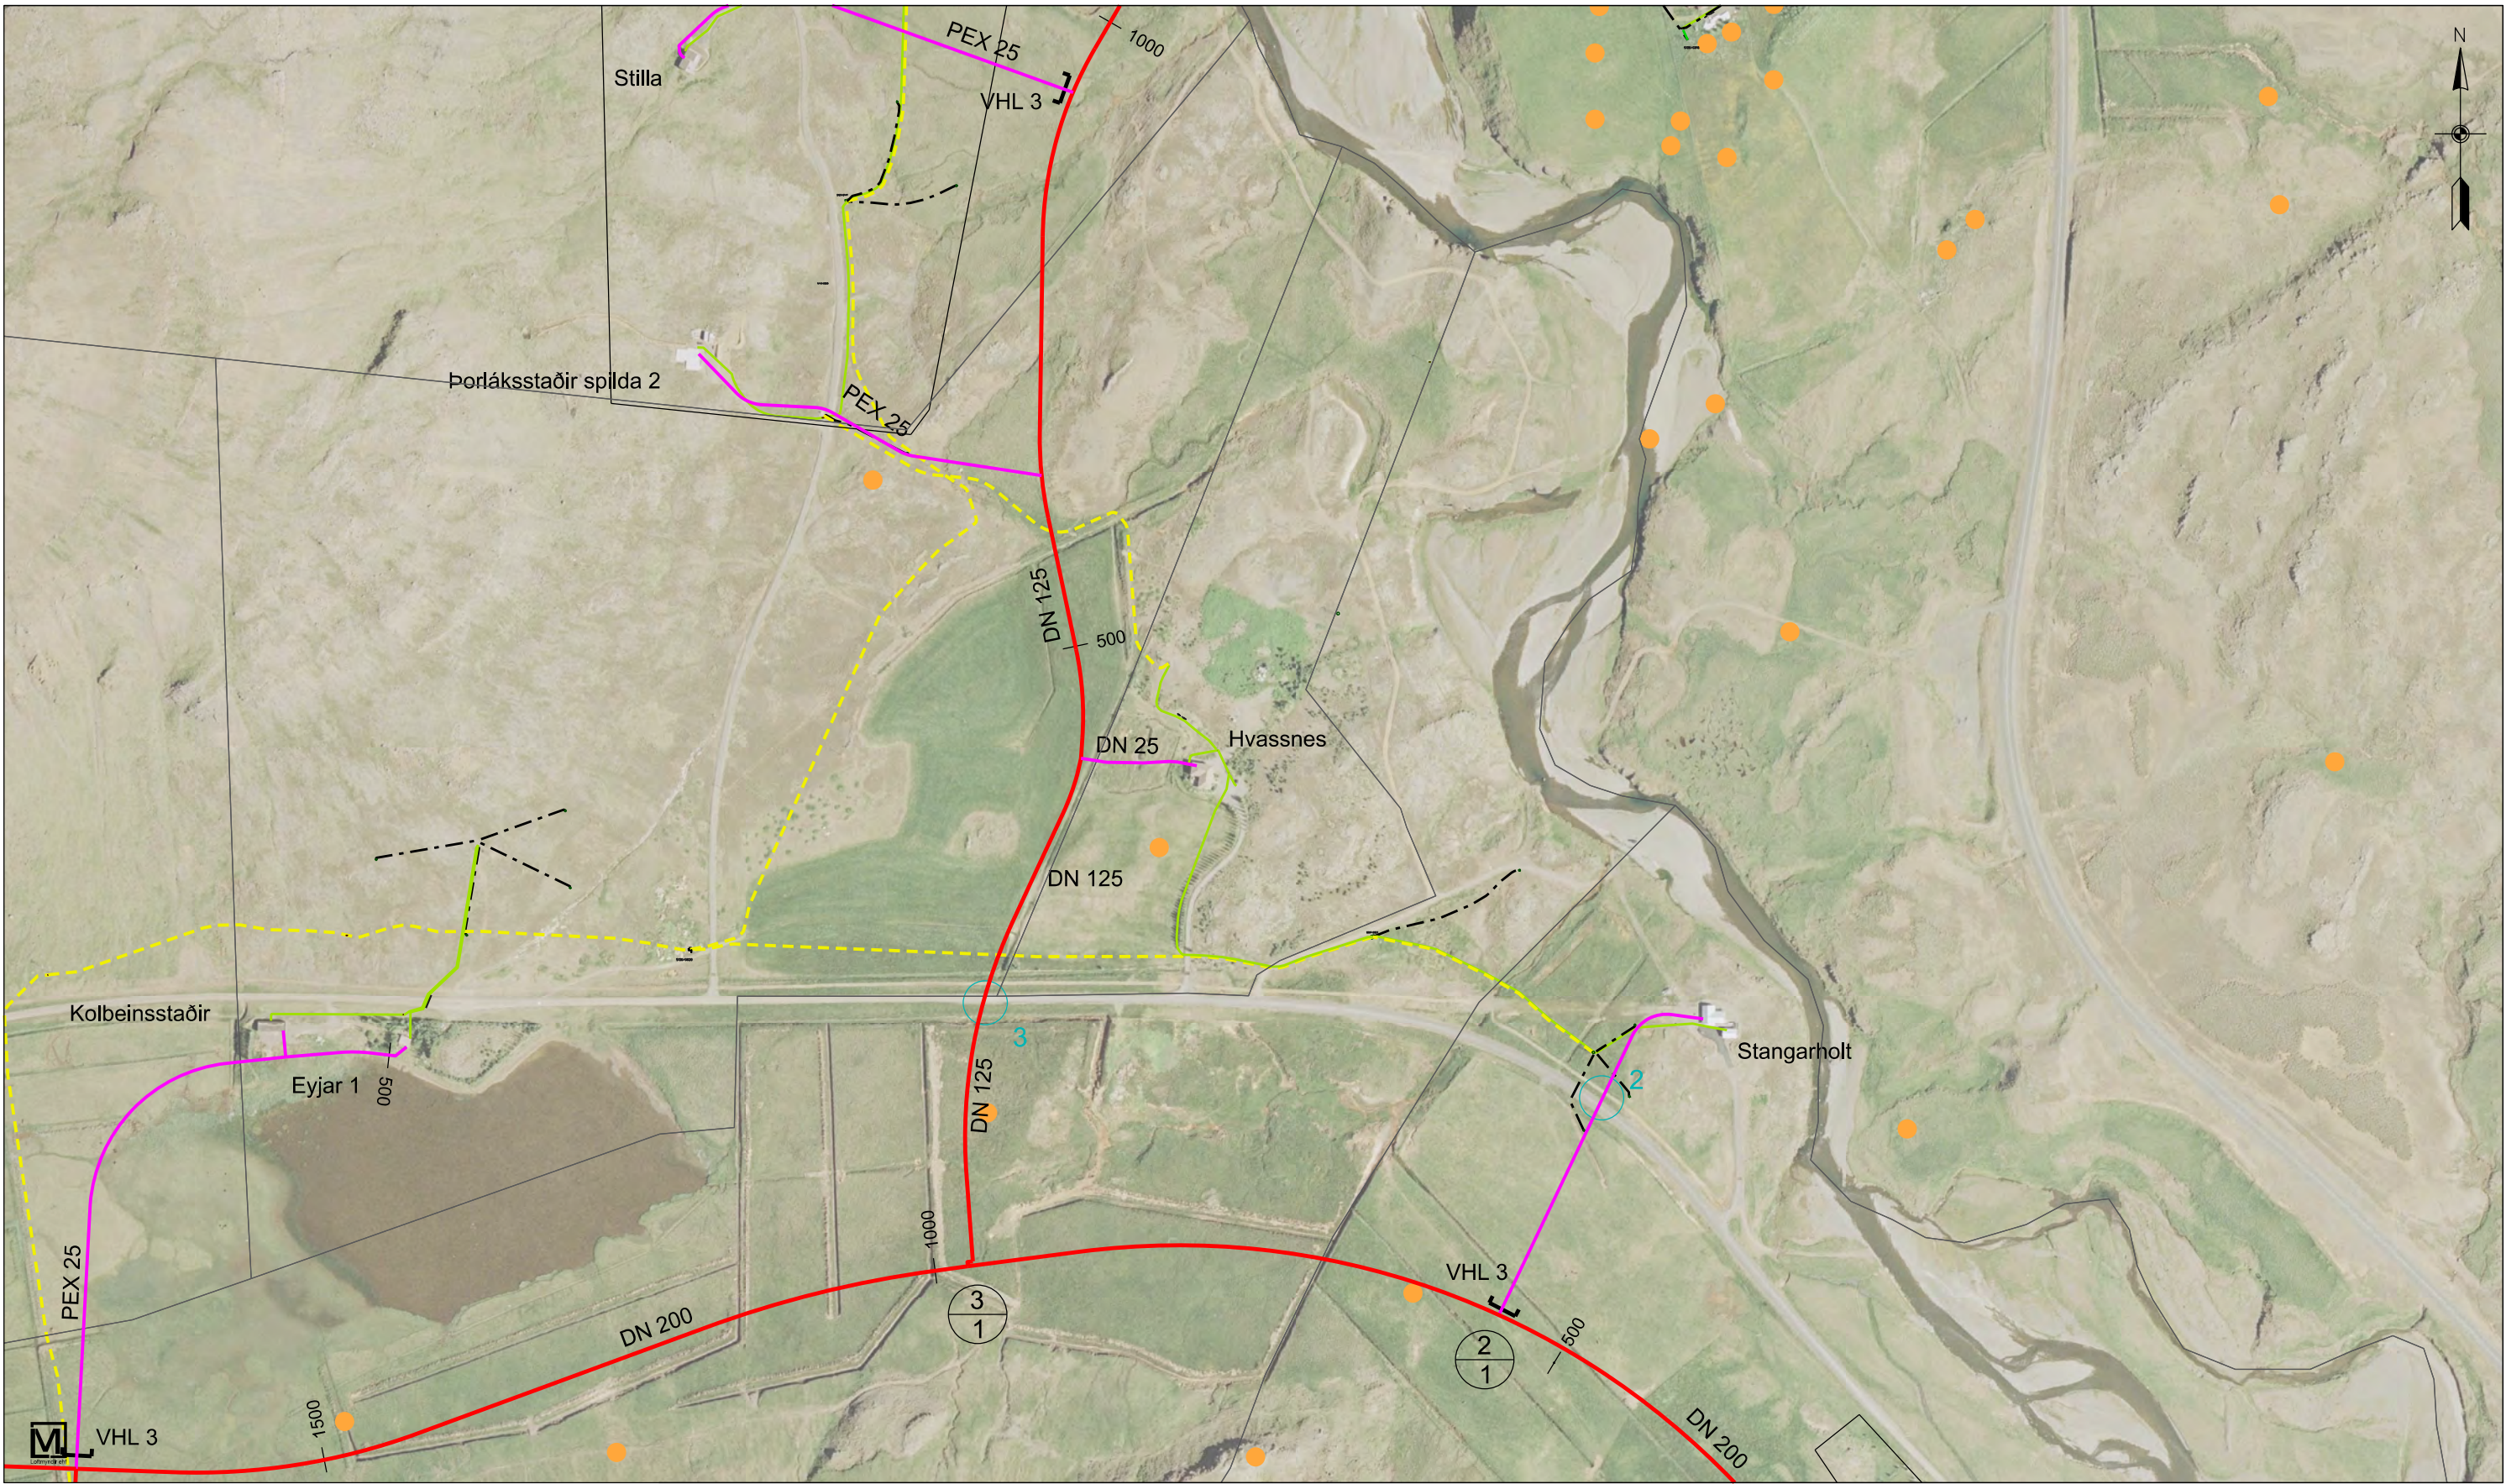

Skýringar :

Hitaveita, stofnlögn

Hitaveita, heimtaug

Núverandi rafst. háspenna 11kv

Núverandi rafst. lágpenna stöfn

Núverandi rafst. heimtaug

Núverandi rafst. jarðskaut

Núverandi rafst. aflag

Tilvísun í tengimyndabók

00

00

Númer tegningar

00

00

Blaðsíða

1

Vegbverun,

Tilvísun í lýsingu

VHL 1

Skipting verks,

útboðshlutar

STOÐ

EHF.

VERKFRÆÐISTOFA

ADALGATA 21 sími. 453-5050

550 SAUBÁRKRÖKI fax. 453-6021

Netfang: stod@stodehf.is

Áritun hönnuðar / ábyrgðarmanns

kt. 080353-4219

Verk: KJÓRARVEITUR HITAVEITA 2017 - VERKTEIKNING

Verkbáttur: Stangarholt - Hvassnes

Unnið fyrir: Kjósarveitur ehf.

Hannað: Bragi Þór

Teiknað: Bragi Þór / ÞEP

Malikvarði: 1: 5.000

Uppdráttur nr. S-18

Utgáfudagur: 3. mar. 2017

Breyting: Nr.. Dags..

Prentað: 3. mar. 2017

Verknr. 773301

Teikniskrá: 773301 Kjós vinnuútboð 2017 S-18

Blaðstærð: A3



Skýringar :

Hitaveita, stofnlögn

Hitaveita, heimtaug

Núverandi rafst. háspenna 11kv

Núverandi rafst. lágspenna stöfn

Núverandi rafst. heimtaug

Núverandi rafst. jarðskaut

Núverandi rafst. aflagt

Tilvísun í tengimyndabók

0000

Númer tegningar

Blaðsíða

1

Vegbverun,

Tilvísun í lýsingu

VHL 1

Skipting verks,

útboðshlutar

STOÐ EHF.

VERKFRÆÐISTOFA

ADALGATA 21 sími. 453-5050


550 SAUBÁRKRÓKI fax. 453-6021

Netfang: stod@stodehf.is

Ártun hönnuðar / ábyrgðarmanns

kt. 080353-4219

Verk: KJÓRARVEITUR HITAVEITA 2017 - VERKTEIKNING			
Verkpáttur: Vindás			
Unnið fyrir: Kjósarveitur ehf.		Verknr. 773301	
Hannað: Bragi Þór	Teiknað: Bragi Þór / ÞEP	Málkvarði: 1: 5.000	Uppdráttur nr. S-19
Teikniskrá: 773301 Kjós des. 2017 S-19		Blaðstærð: A3	Prentað: 3. mar. 2017
Útgáfudagur: 3. mar. 2017	Breyting: Nr. Dags.	Prentað: 3. mar. 2017	

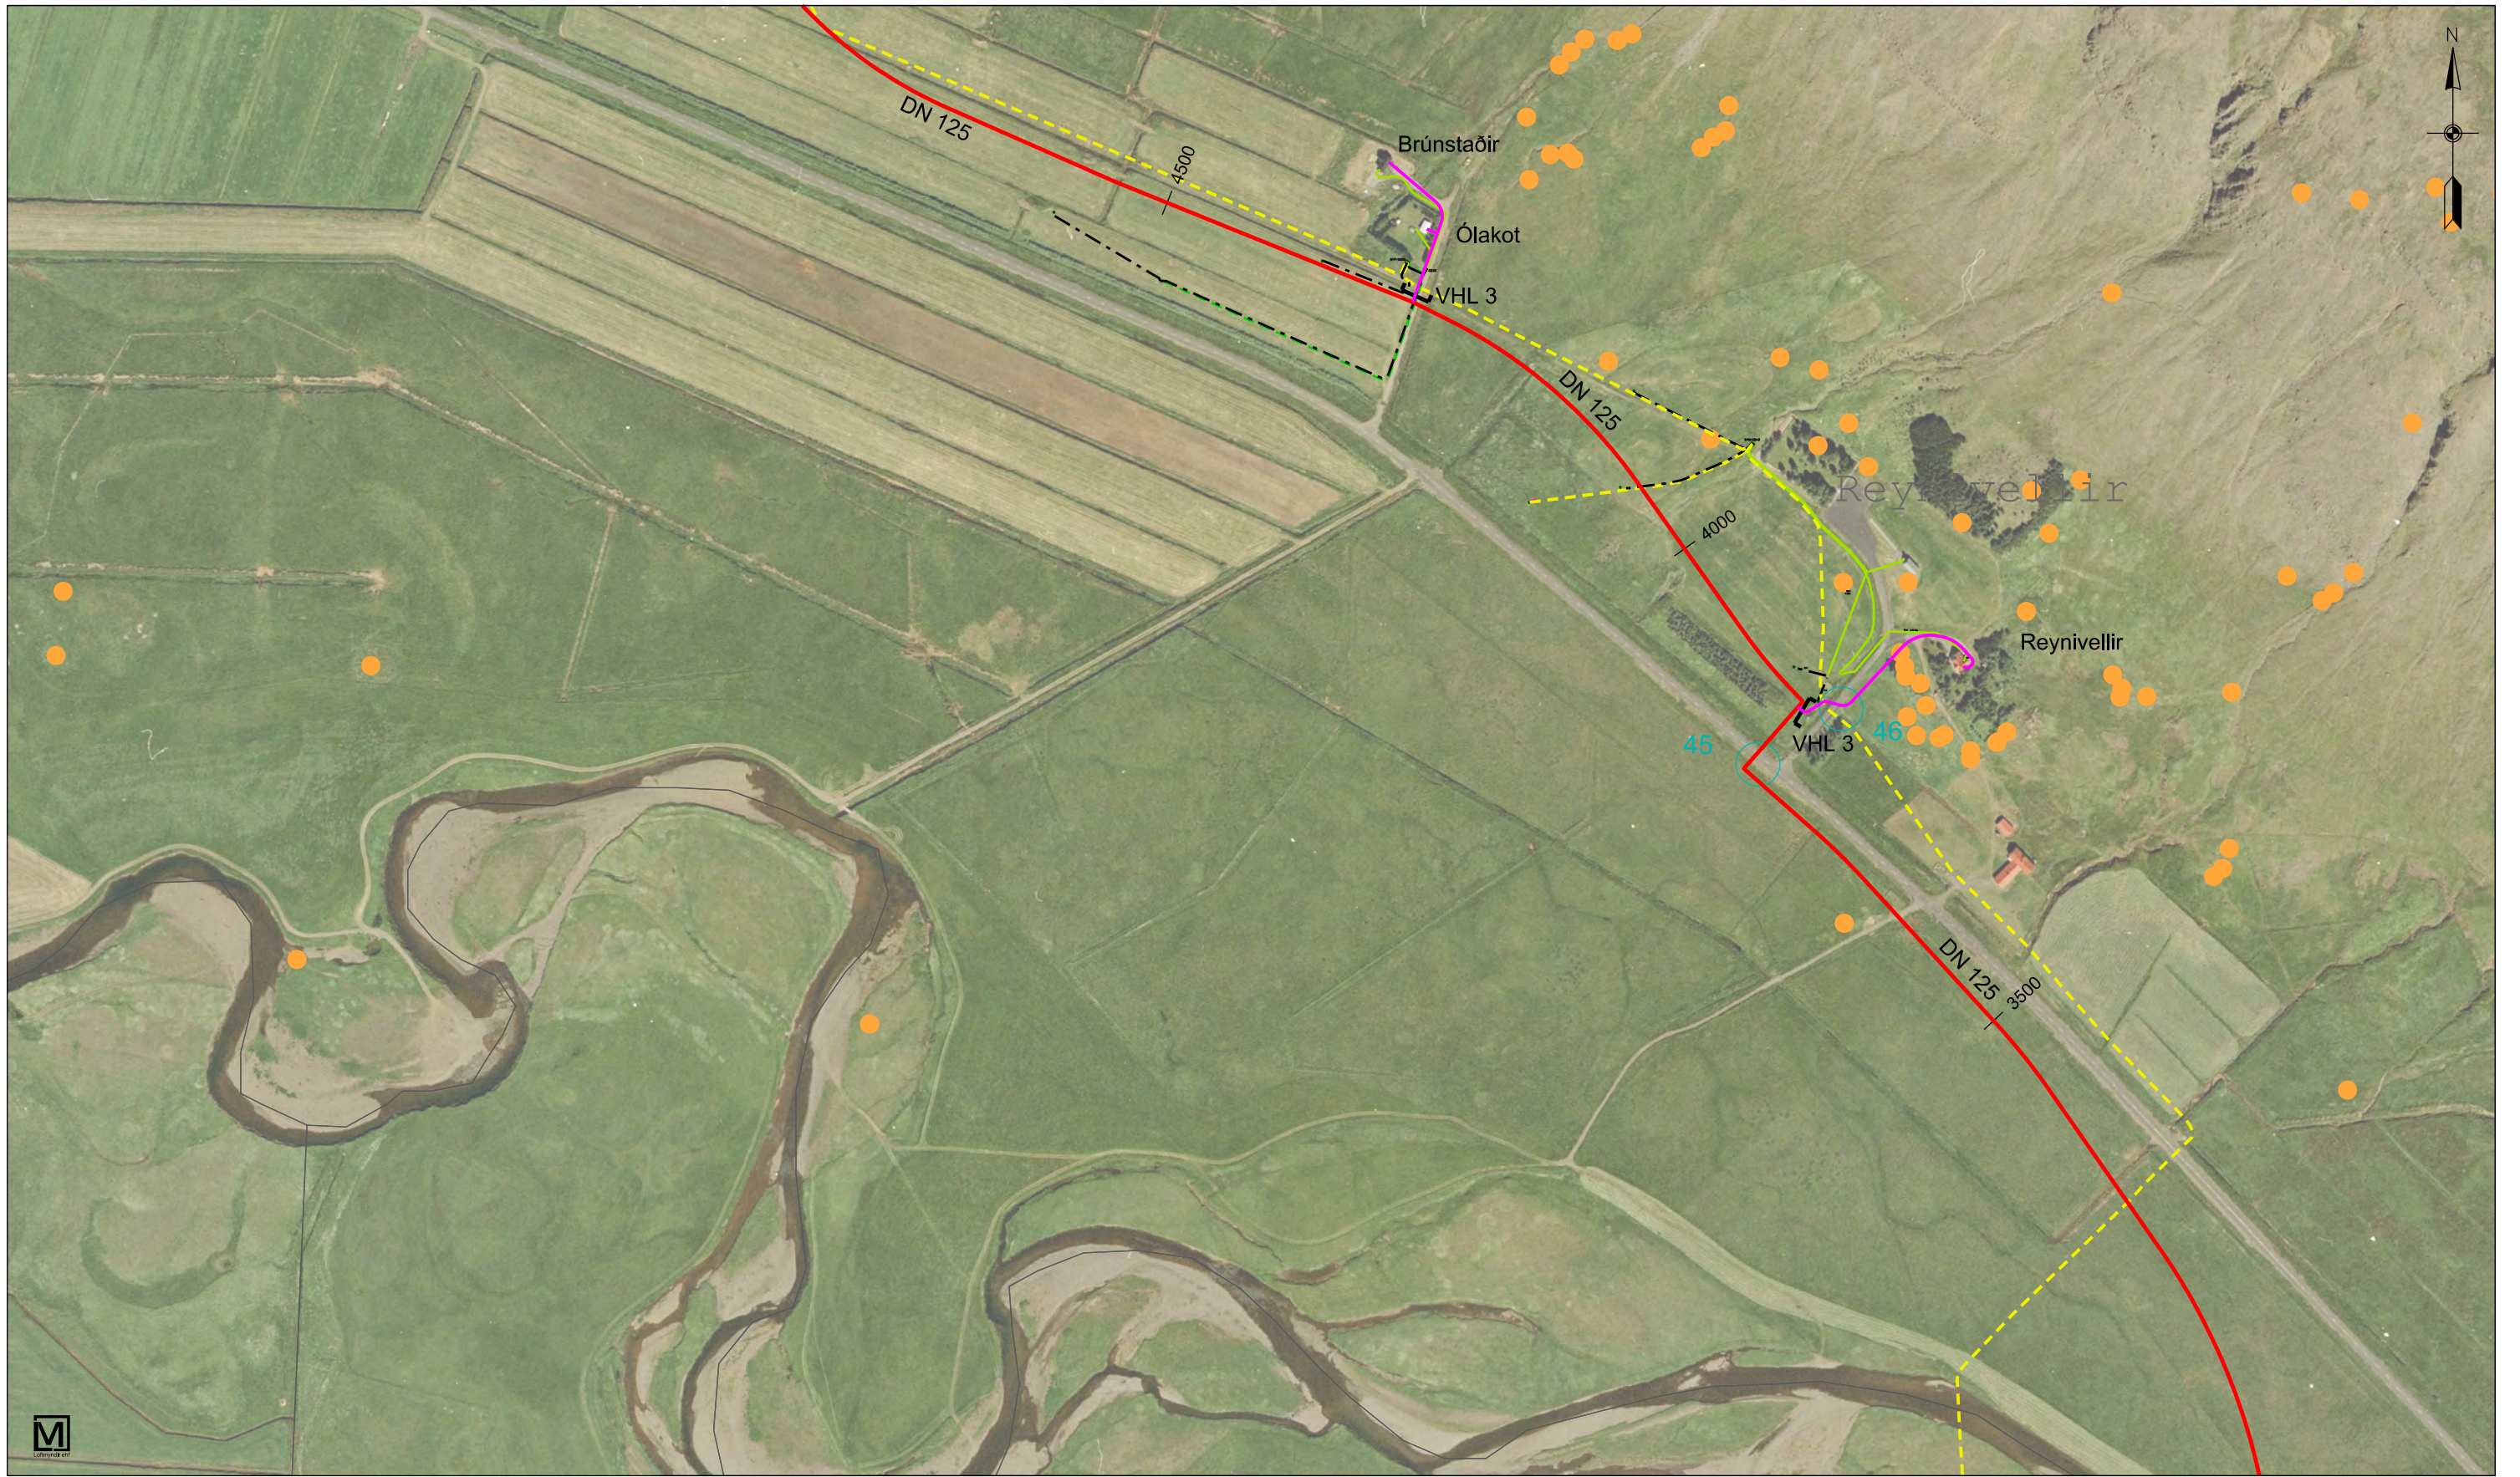

Skýringar :

Hitaveita, stofnlögn

Hitaveita, heimtaug

Núverandi rafst. háspenna 11kv

Núverandi rafst. lágpenna stöfn

Núverandi rafst. heimtaug

Núverandi rafst. jarðskaut

Núverandi rafst. aflag

Tilvísun í tengimyndabók

0000

Númer tegningar

0000

Blaðsíða

1

Vegbverun,

Tilvísun í lýsingu

VHL 1

Skipting verks,

útboðshlutar

STOÐ EHF.

VERKFRÆÐISTOFA

ADALGATA 21 sími. 453-5050

550 SAUBÁRKRÖKI fax. 453-6021

Netfang: stod@stodehf.is

Ártun hönnuðar / ábyrgðarmanns

kt. 080353-4219

Verk: KJÓRARVEITUR HITAVEITA 2017 - VERKTEIKNING

Verkpáttur: Reynivellir - Brúnsaðir

Unnið fyrir: Kjósarveitur ehf. Verknr. 773301

Hannað: Bragi Þór

Teiknað: Bragi Þór / ÞEP

Melikvarði: 1: 5.000

Uppdráttur nr. S-21

Teikniskrá: 773301 des. Kjós 2017 S-21

Útgáfudagur: 3. mar. 2017


Breyting: Nr.. Dags..

Prentað: 3. mar. 2017


staðir I og II



Skýringar :		Tilvísun í tengimyndabók	
—	Hitaveita, stofnlögn	00 00	Númer tegningar Bláðsiða
—	Hitaveita, heimtaug		
---	Núverandi rafst. háspenna 11kv	1	Vegbverun, Tilvísun í lýsingu
---	Núverandi rafst. lágpenna stöfn		
---	Núverandi rafst. heimtaug	VHL 1	Skipting verks, útboðshlutar
---	Núverandi rafst. jarðskaut		
---	Núverandi rafst. aflagt		

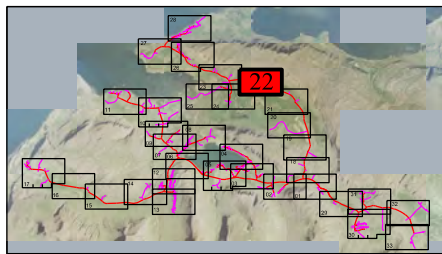

STOÐ EHF. VERKFRÆDISTOFA ADALGATA 21 sími. 453-5050 550 SAUBÁRKRÓKI fax. 453-6021 Netfang: stod@stodehf.is Ártun hönnuðar / ábyrgðarmanns			
kt. 080353-4219			
Verk: KJÓRARVEITUR HITAVEITA 2017 - VERKTEIKNING			
Verkbáttur: Sogn - Grímsstaðir			
Unnið fyrir: Kjósarveitur ehf.		Verknr. 773301	
Hannað: Bragi Þór	Teiknað: Bragi Þór / ÞEP	Málkvarði: 1: 5.000	Uppdráttur nr. S-22
Teikniskrá: 773301 Kjós vinnuútbóð 2017 S-22		Bláðstærð: A3	Prentað: 3. mar. 2017
Útgáfudagur: 3. mar. 2017	Breyting: Nr. Dags.		

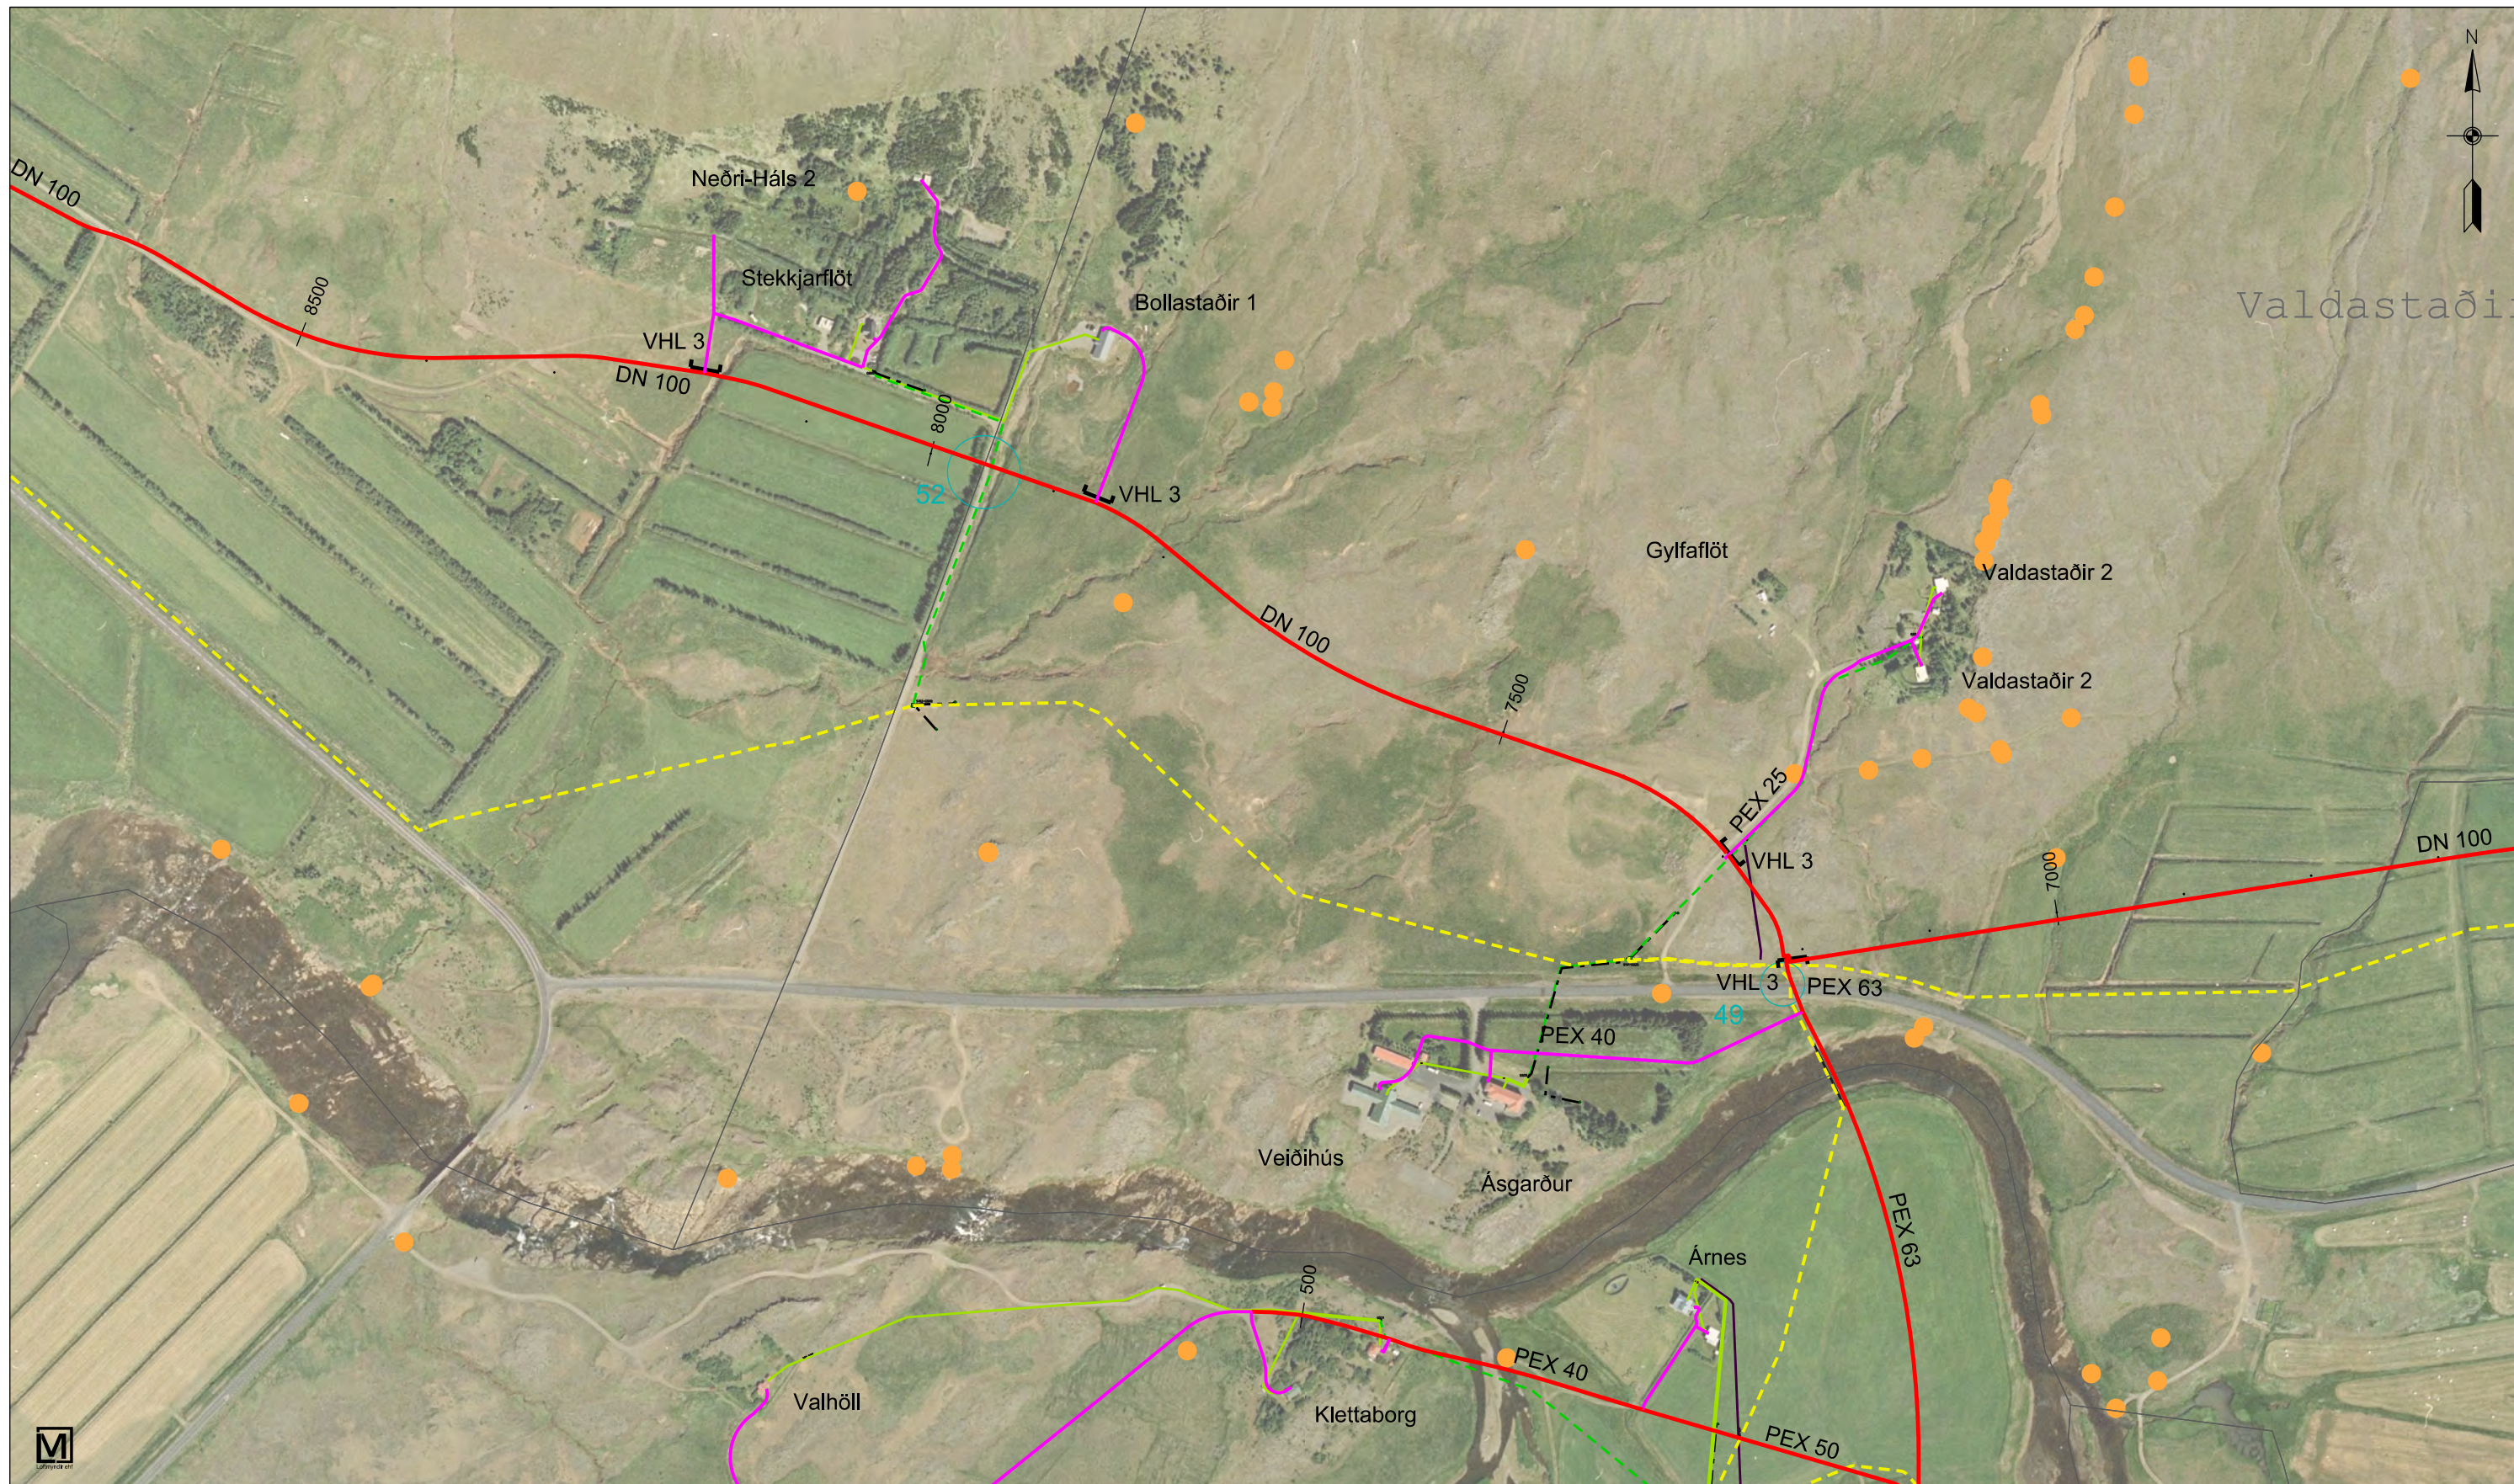

Skýringar :

Hitaveita, stofnlögn

Hitaveita, heimtaug

Núverandi rafst. háspenna 11kv

Núverandi rafst. lágpenna stöfn

Núverandi rafst. heimtaug

Núverandi rafst. jarðskaut

Núverandi rafst. aflagt

Númer tegningar

Blaðsíða

1

VHL 1

Vegbverun,
Tilvisun í lýsingu

Skipting verks,
útboðshlutar

STOÐ EHF.

VERKFRÆÐISTOFA

ADALGATA 21 sími. 453-5050

550 SAUBÁRKRÖKI fax. 453-6021

Netfang: stod@stodehf.is

Ártun hönnuðar / ábyrgðarmanns

kt. 080353-4219

Verk: KJÓSARVEITUR HITAVEITA 2017 - VERKTEIKNING

Verkbáttur: Ásgarður - Stekkjarflöt

Unnið fyrir: Kjósarveitur ehf. Verknr. 773301

Hannað: Bragi Þór

Teiknað: Bragi Þór / ÞEP

Melikvarði: 1: 5.000

Uppdráttur nr. S-23

Teikniskrá: 773301 Kjós vinnuútbóð 2017 S-23

Útgáfudagur: 3. mar. 2017

Breyting: Nr.. Dags..


Prentað: 3. mar. 2017

Blaðstærð: A3

Prentað: 3. mar. 2017




Skýringar :		Tilvísun í tengimyndabók	
—	Hitaveita, stofnlögn	00 00	Númer tegningar Bláðsía
—	Hitaveita, heimtaug		
---	Núverandi rafst. háspenna 11kv	○	Vegbverun, Tilvísun í lýsingu
---	Núverandi rafst. lágpenna stöfn		
---	Núverandi rafst. heimtaug	VHL 1	Skipting verks, útboðshlutar
---	Núverandi rafst. jarðskaut		
---	Núverandi rafst. aflagt		

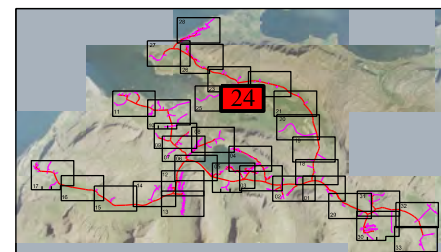

STOÐ EHF.
VERKFRÆDISTOFA
ADALGATA 21 sími. 453-5050
550 SAUBÁRKRÓKI fax. 453-6021
Netfang: stod@stodehf.is
Ártun hönnuðar / ábyrgðarmanns
kt. 080353-4219

Verk: KJÓRARVEITUR HITAVEITA 2017 - VERKTEIKNING			
Verkpáttur: Káranes, Káraneskot			
Unnið fyrir: Kjósarveitur ehf.		Verknr. 773301	
Hannað: Bragi Þór	Teiknað: Bragi Þór / ÞEP	Melikvarði: 1: 5.000	Uppdráttur nr. S-24
Teikniskrá: 773301 Kjós des. 2017 S-24		Bláðstærð: A3	
Útgáfudagur: 3. mar. 2017	Breyting: Nr.. Dags..	Prentað: 3. mar. 2017	

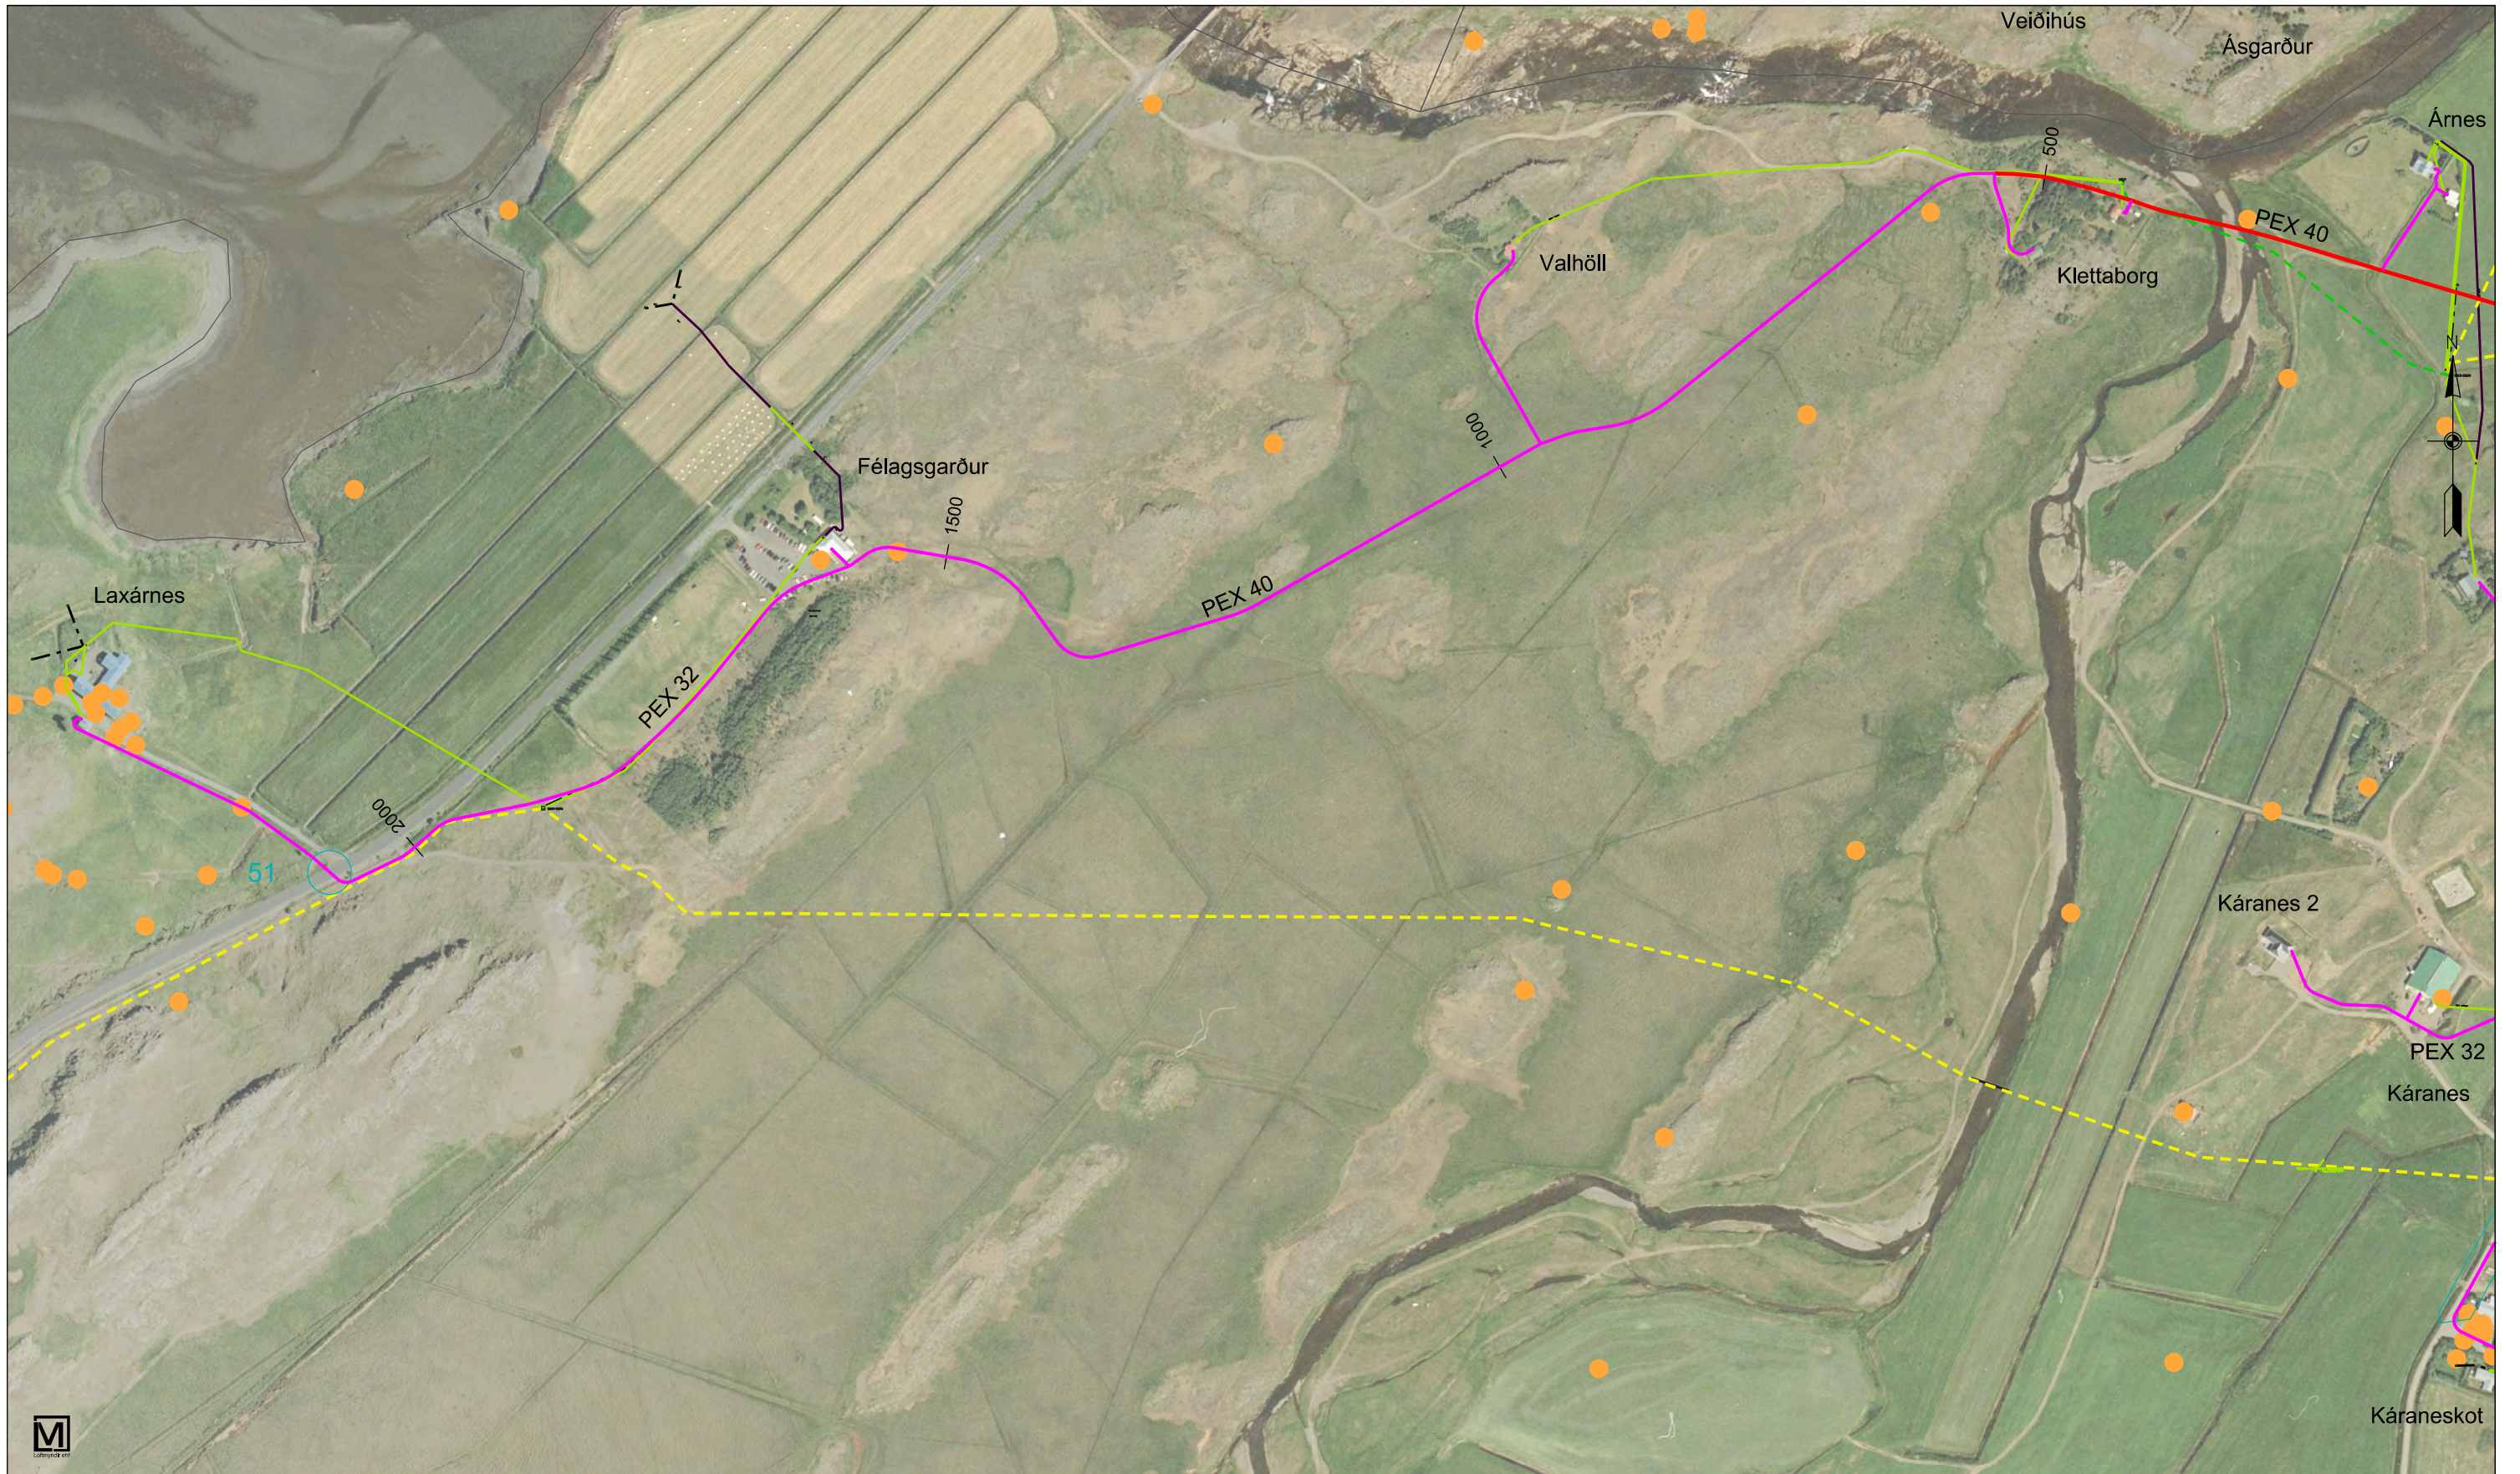

Skýringar :

Hitaveita, stofnlögn

Hitaveita, heimtaug

Núverandi rafst. háspenna 11kv

Núverandi rafst. lágpenna stofn

Núverandi rafst. heimtaug

Núverandi rafst. jarðskaut

Núverandi rafst. aflagt

Tilvísun í tengimyndabók

00

00

Númer tegningar

Blaðsíða

1

VHL 1

Vegbverun,

Tilvísun í lýsingu

Skipting verks,

útboðshlutar

STOÐ EHF.

VERKFRÆDISTOFA

ADALGATA 21 sími. 453-5050


550 SAUBÁRKRÖKI fax. 453-6021

Netfang: stod@stodehf.is

Ártun hönnuðar / ábyrgðarmanns


kt. 080353-4219

Verk: KJÓRARVEITUR HITAVEITA 2017 - VERKTEIKNING			
Verkbáttur: Árneshöfði - Laxárnes			
Unnið fyrir: Kjósarveitur ehf.		Verknr. 773301	
Hannað: Bragi Þór	Teiknað: Bragi Þór / ÞEP	Melikvarði: 1: 5.000	Uppdráttur nr. S-25
Teikniskrá: 773301 Kjós vinnuútbóð 2017 S-25		Blaðstærð: A3	Prentað: 3. mar. 2017
Útgáfudagur: 3. mar. 2017	Breyting: Nr. Dags.	Prentað: 3. mar. 2017	

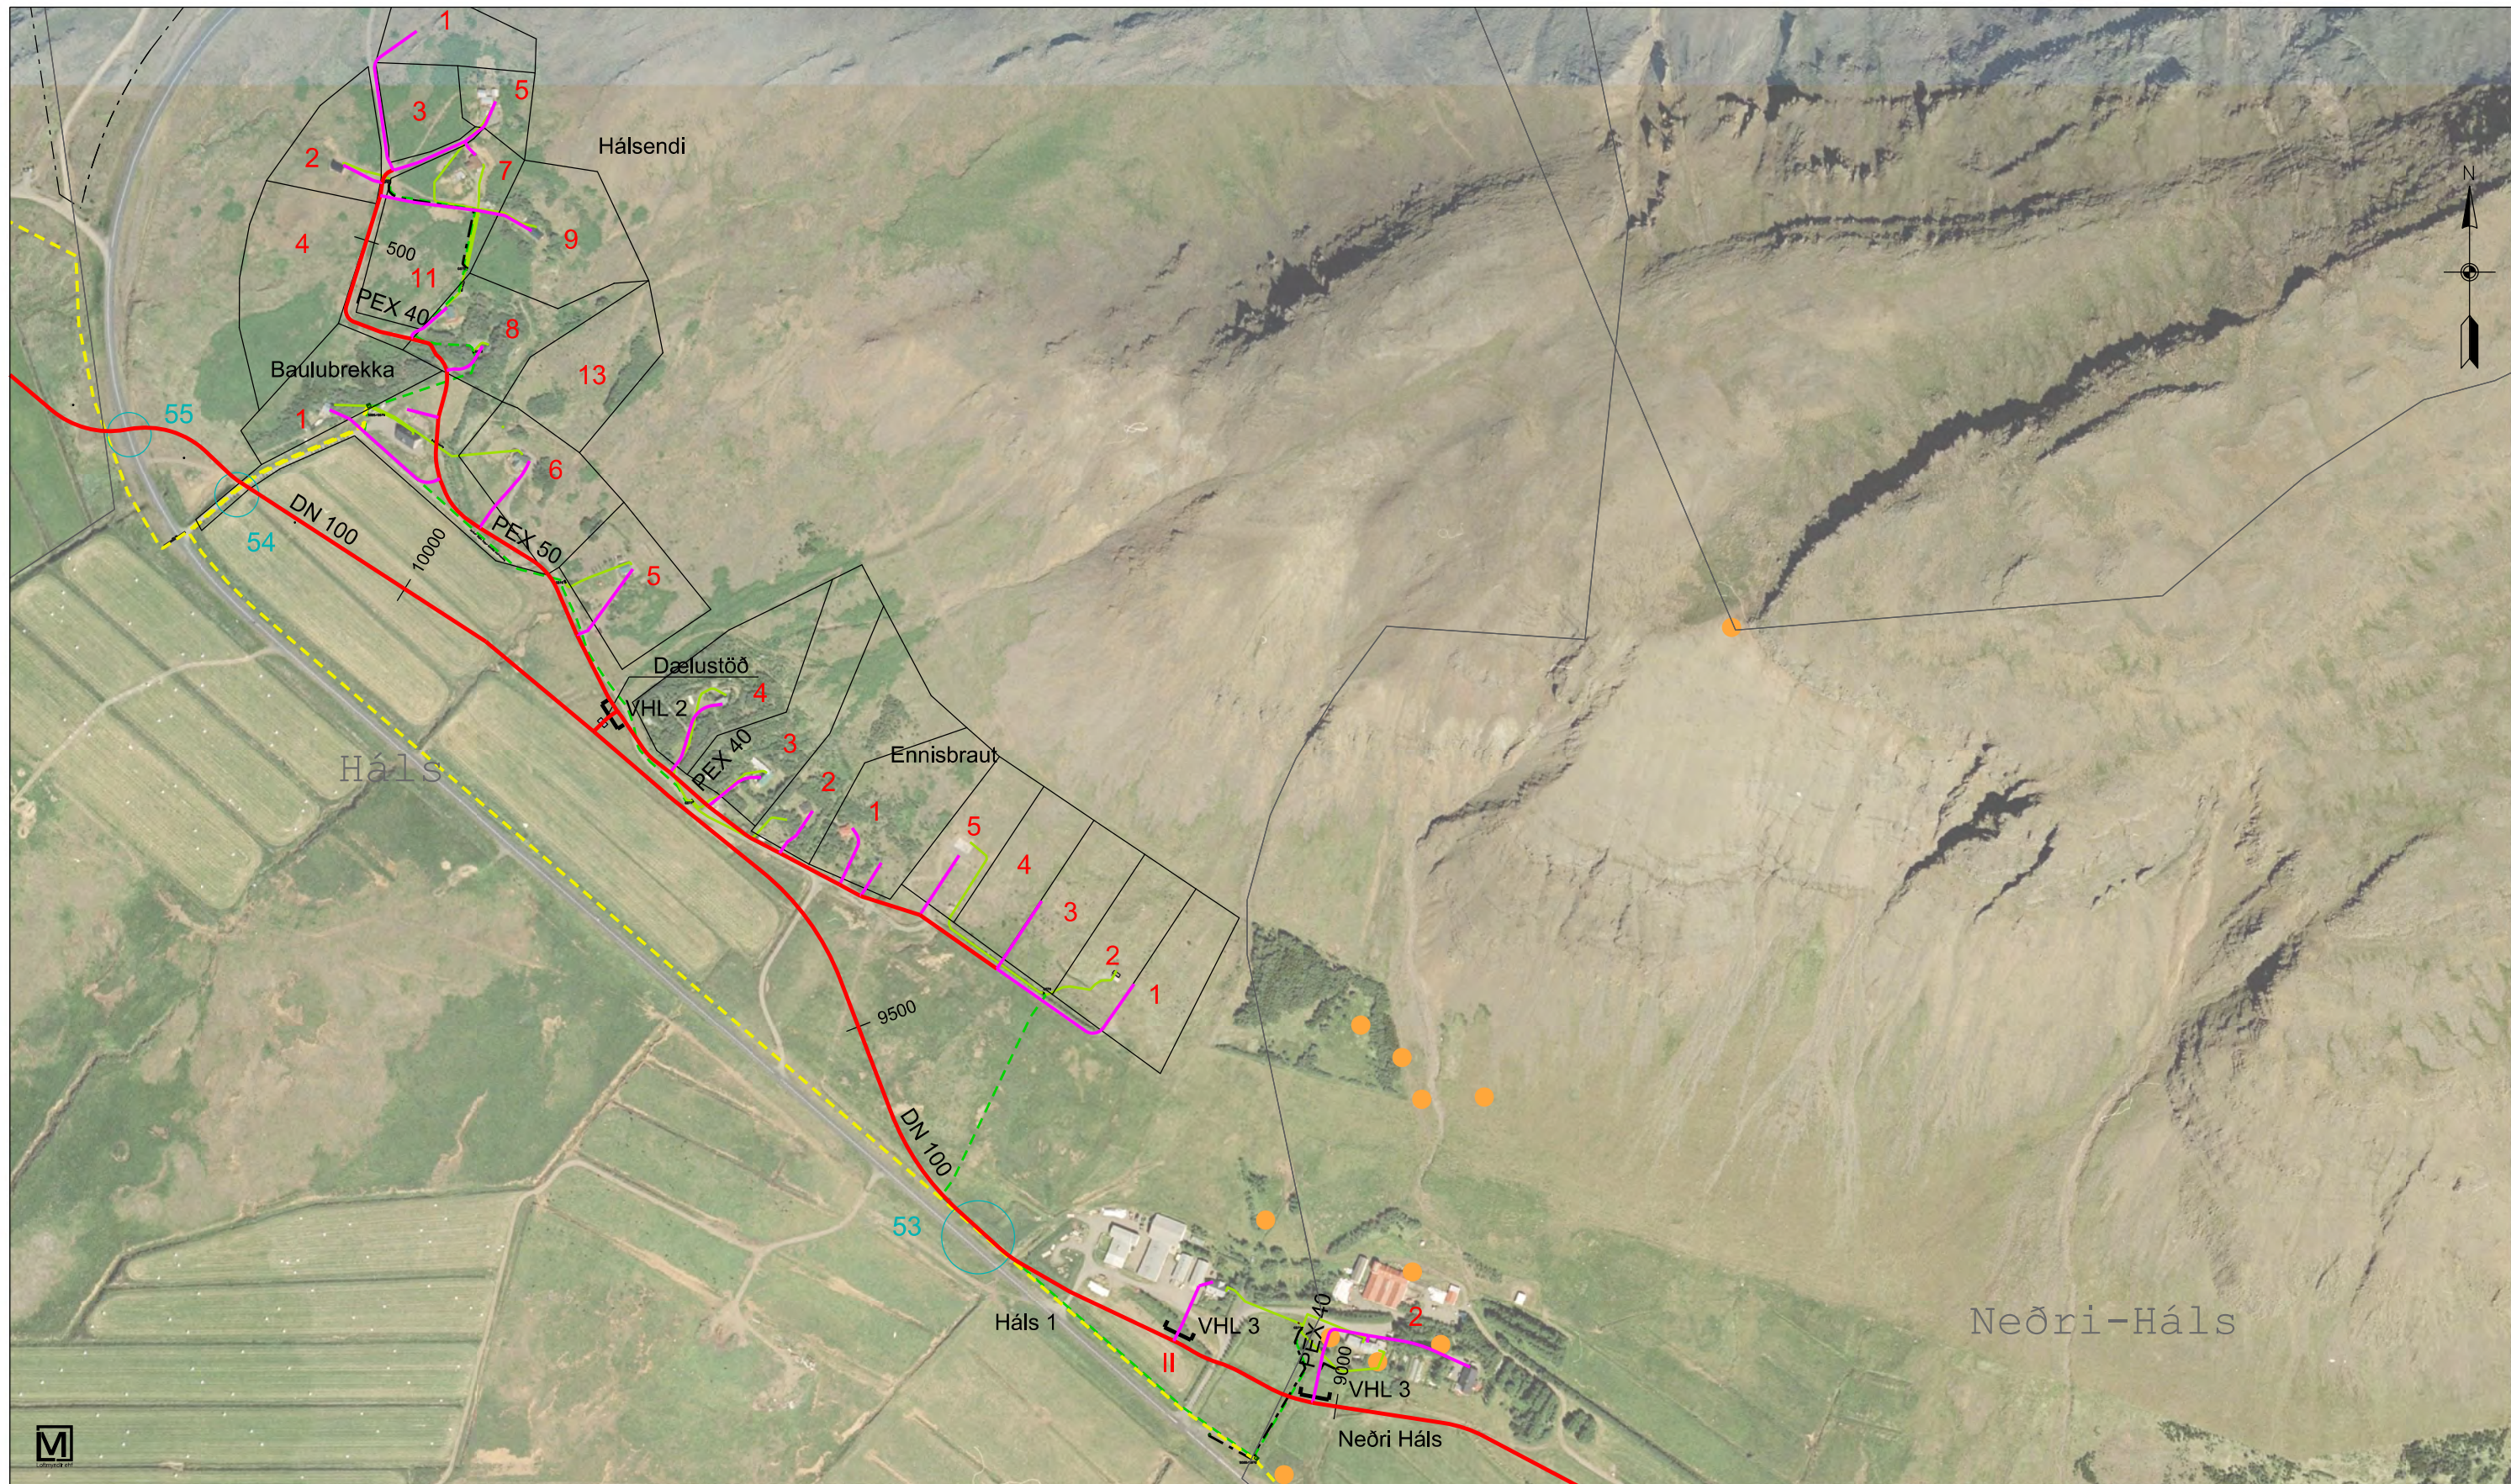

Skýringar :

	Hitaveita, stofnlögn		Númer tegningar
	Hitaveita, heimtaug		Blaðsíða
	Núverandi rafst. háspenna 11kv		Vegbverun,
	Núverandi rafst. lágpenna stofn		Tilvisun í lýsingu
	Núverandi rafst. heimtaug		Skipting verks,
	Núverandi rafst. jarðskaut		útboðshlutar
	Núverandi rafst. aflagt		

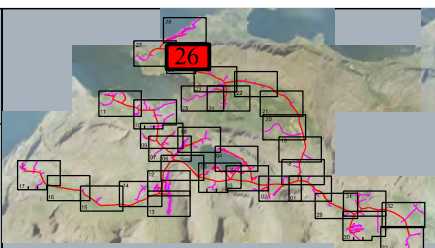


STOÐ EHF.
VERKFRÆÐISTOFA
ADALGATA 21 sími. 453-5050
550 SAUBÁRKRÖKI fax. 453-6021
Netfang: stod@stodehf.is

Áritun hönnuðar / ábyrgðarmanns

kt. 080353-4219

Verk:	KJÓRARVEITUR HITAVEITA 2017 - VERKTEIKNING		
Verkpáttur:	Háls - Hálsendi		
Unnið fyrir:	Kjósarveitur ehf.	Verknr.	773301
Hannað:	Teiknað:	Melikvarði:	Uppdráttur nr.
Bragi Þór	Bragi Þór / ÞEP	1: 5.000	S-26
Teikniskrá:	773301 Kjós vinnuútbóð 2017 S-26		
Útgáfudagur:	Breyting:	Blaðstærð :	Prentað:
3. mar. 2017	Nr.. Dags..	A3	3. mar. 2017

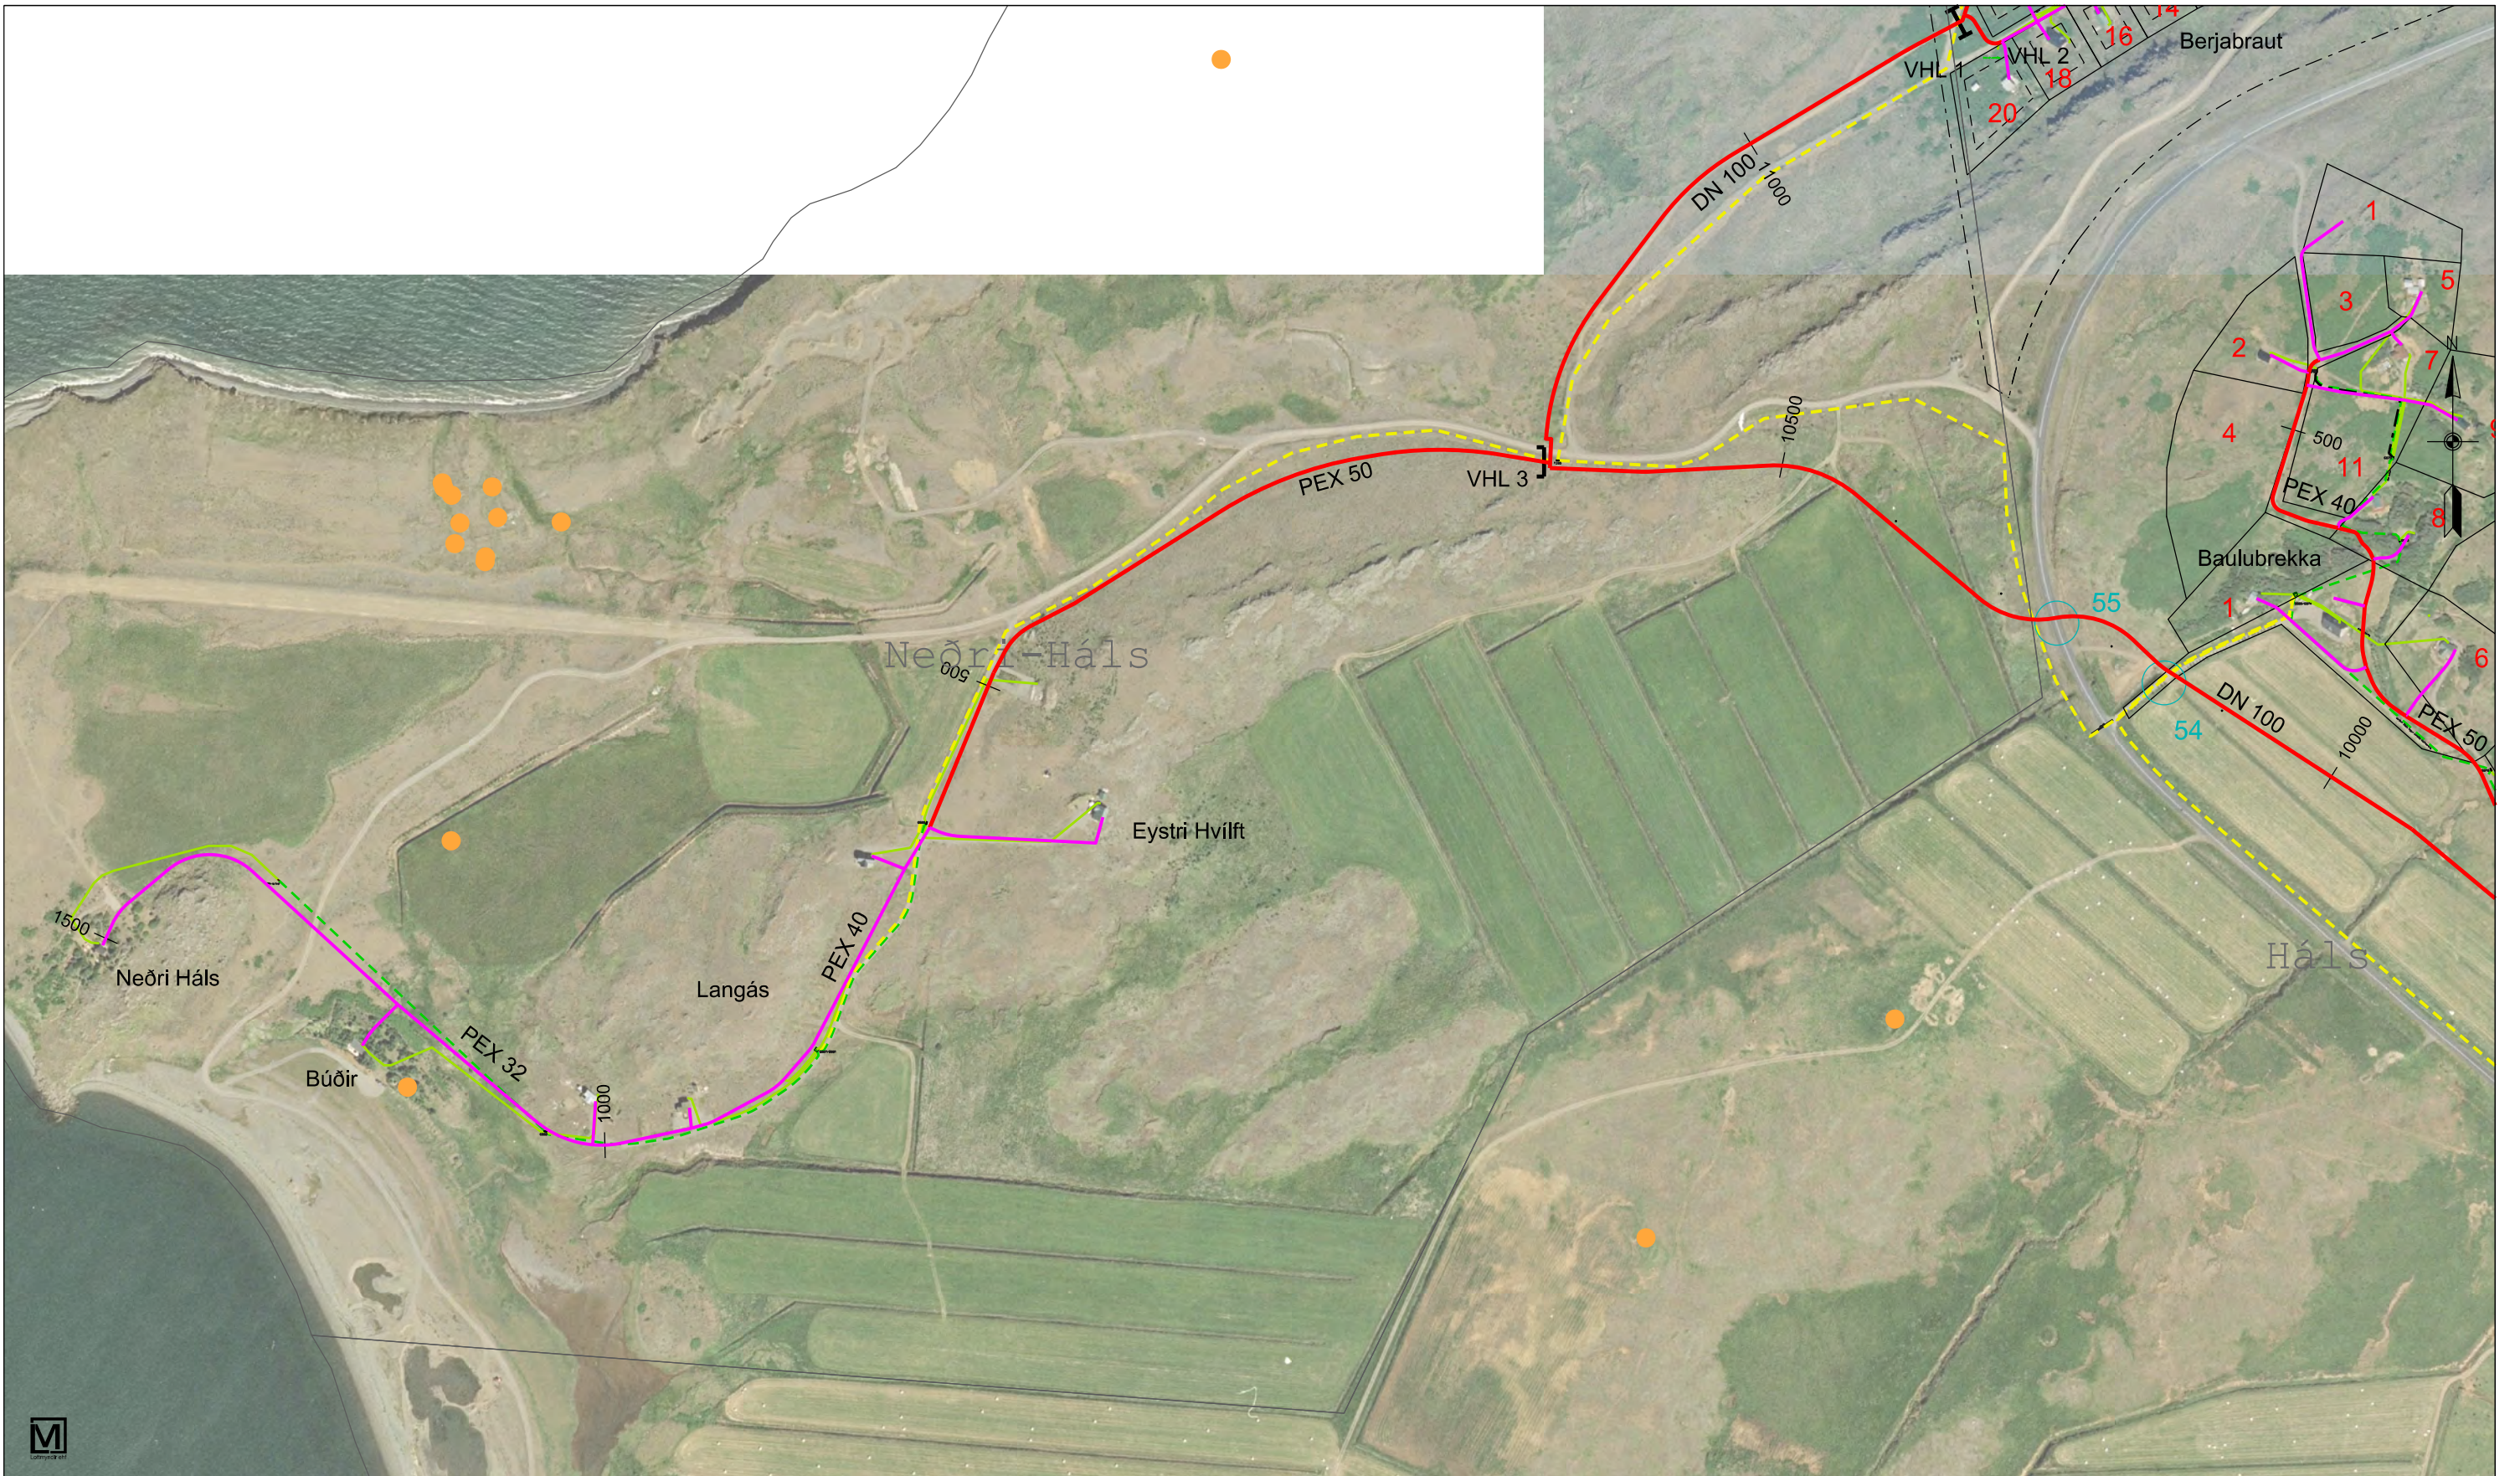

Skýringar :

Hitaveita, stofnlögn

Hitaveita, heimtaug

Núverandi rafst. háspenna 11kv

Núverandi rafst. lágpenna stofn

Núverandi rafst. heimtaug

Núverandi rafst. jarðskaut

Núverandi rafst. aflagt


Tilvísun í tengimyndabók

Númer tegningar

Blaðsíða

Vegbverun,
Tilvísun í lýsingu

Skipting verks,
útboðshlutar

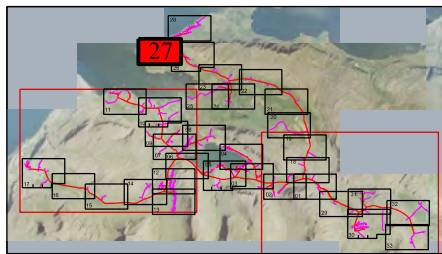

STOÐ

EHF.

VERKFRÆDISTOFA

ADALGATA 21 sími. 453-5050

550 SAUBÁRKRÖKI fax. 453-6021

Netfang: stod@stodehf.is

Áritun hönnuðar / ábyrgðarmanns

kt. 080353-4219

Verk: KJÓRARVEITUR HITAVEITA 2017 - VERKTEIKNING

Verkbáttur: Búðahverfi

Unnið fyrir: Kjósarveitur ehf.

Hannað: Bragi Þór

Teiknað: Bragi Þór / ÞEP

Malikvarði: 1: 5.000

Uppdráttur nr. S-27

773301 Kjós vinnuútböð 2017 S-27

Útgáfudagur: 3. mar. 2017

Breyting: Nr.. Dags..


Prentað: 3. mar. 2017

Verknr. 773301

Bláðstærð: A3




Skýringar :		Tilvísun í tengimyndabók	
—	Hitaveita, stofnlögn	00	Númer tegningar
—	Hitaveita, heimtaug	00	Blaðsíða
---	Núverandi rafst. háspenna 11kv	○	Vegbverun,
---	Núverandi rafst. lágpenna stofn	○	Tilvísun í lýsingu
---	Núverandi rafst. heimtaug	○	Skipting verks,
---	Núverandi rafst. jarðskaut	○	útboðshlutar
---	Núverandi rafst. aflagt	○	
		○	VHL 1

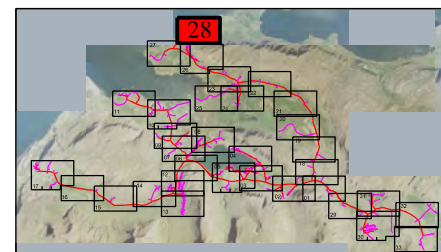

STOÐ EHF.
VERKFRÆDISTOFA
ADALGATA 21 sími. 453-5050
550 SAUBÁRKRÓKI fax. 453-6021
Netfang: stod@stodehf.is
Ártun hönnuðar / ábyrgðarmanns
kt. 080353-4219

Verk: KJÓRARVEITUR HITAVEITA 2017 - VERKTEIKNING			
Verkbáttur: Berjabraut, Stampar og Hvammur			
Unnið fyrir: Kjósarveitur ehf.			Verknr. 773301
Hannað: Bragi Þór	Teiknað: Bragi Þór / ÞEP	Mælikvarði: 1: 5.000	Uppdráttur nr. S-28
Teikniskrá: 773301 Kjós vinnuútbóð 2017 S-28		Blaðstærð: A3	Prentað: 3. mar. 2017
Útgáfudagur: 3. mar. 2017	Breyting: Nr. Dags.		

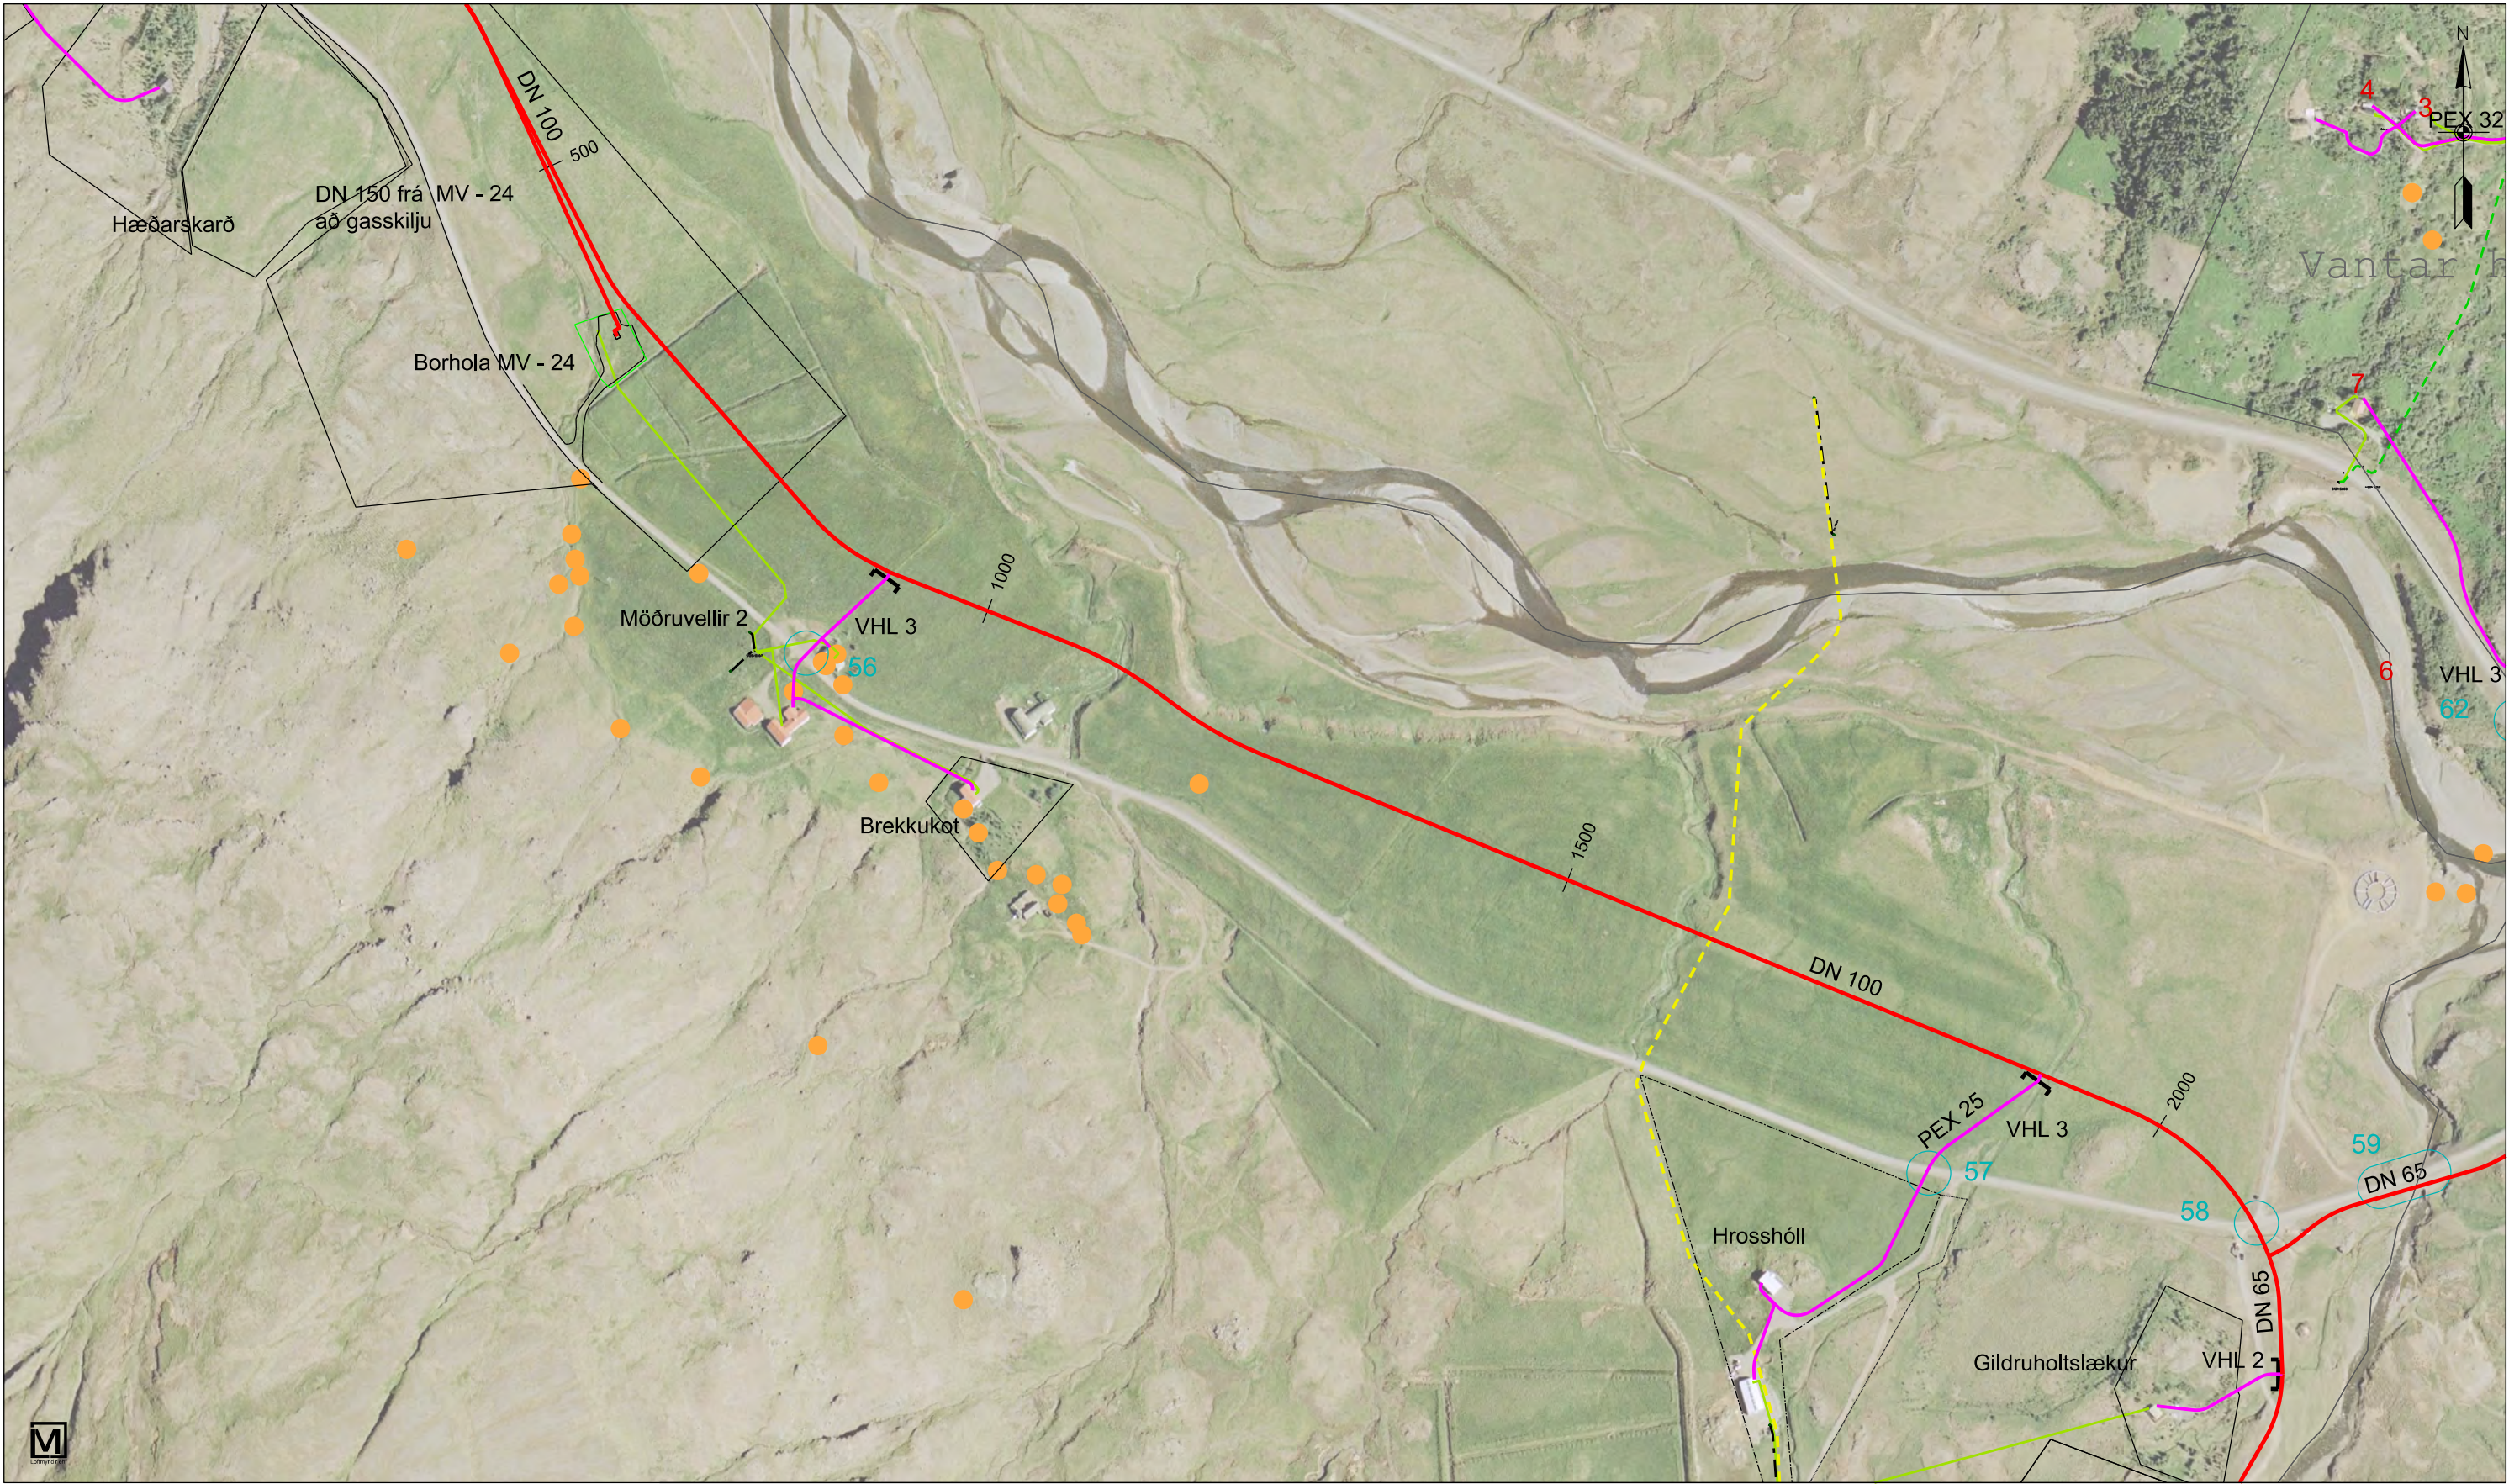

Skýringar :

Hitaveita, stofnlögn

Hitaveita, heimtaug

Núverandi rafst. háspenna 11kv

Núverandi rafst. lágpenna stöfn

Núverandi rafst. heimtaug

Núverandi rafst. jarðskaut

Núverandi rafst. aflagt

Tilvísun í tengimyndabók

00

00

Númer tegningar

Blaðsíða

1

00

Vegbverun,

Tilvísun í lýsingu

VHL 1

Skipting verks,

útboðshlutar

STOÐ EHF.

VERKFRÆÐISTOFA

ADALGATA 21 sími. 453-5050


550 SAUBÁRKRÓKI fax. 453-6021

Netfang: stod@stodehf.is

Ártun hönnuðar / ábyrgðarmanns

kt. 080353-4219

Verk: KJÓRARVEITUR HITAVEITA 2017 - VERKTEIKNING	
Verkbáttur: Möðruvellir - Hrosshóll	
Unnið fyrir: Kjósarveitur ehf.	Verknr. 773301
Hannað: Bragi Þór	Teiknað: Bragi Þór / ÞEP
Teikniskrá: 773301 Kjós vinnuútboð 2017 S-29	Málakvarði: 1: 5.000
Útgáfudagur: 3. mar. 2017	Breyting: Nr.. Dags..
Uppdráttur nr. S-29	
Prentað: 3. mar. 2017	

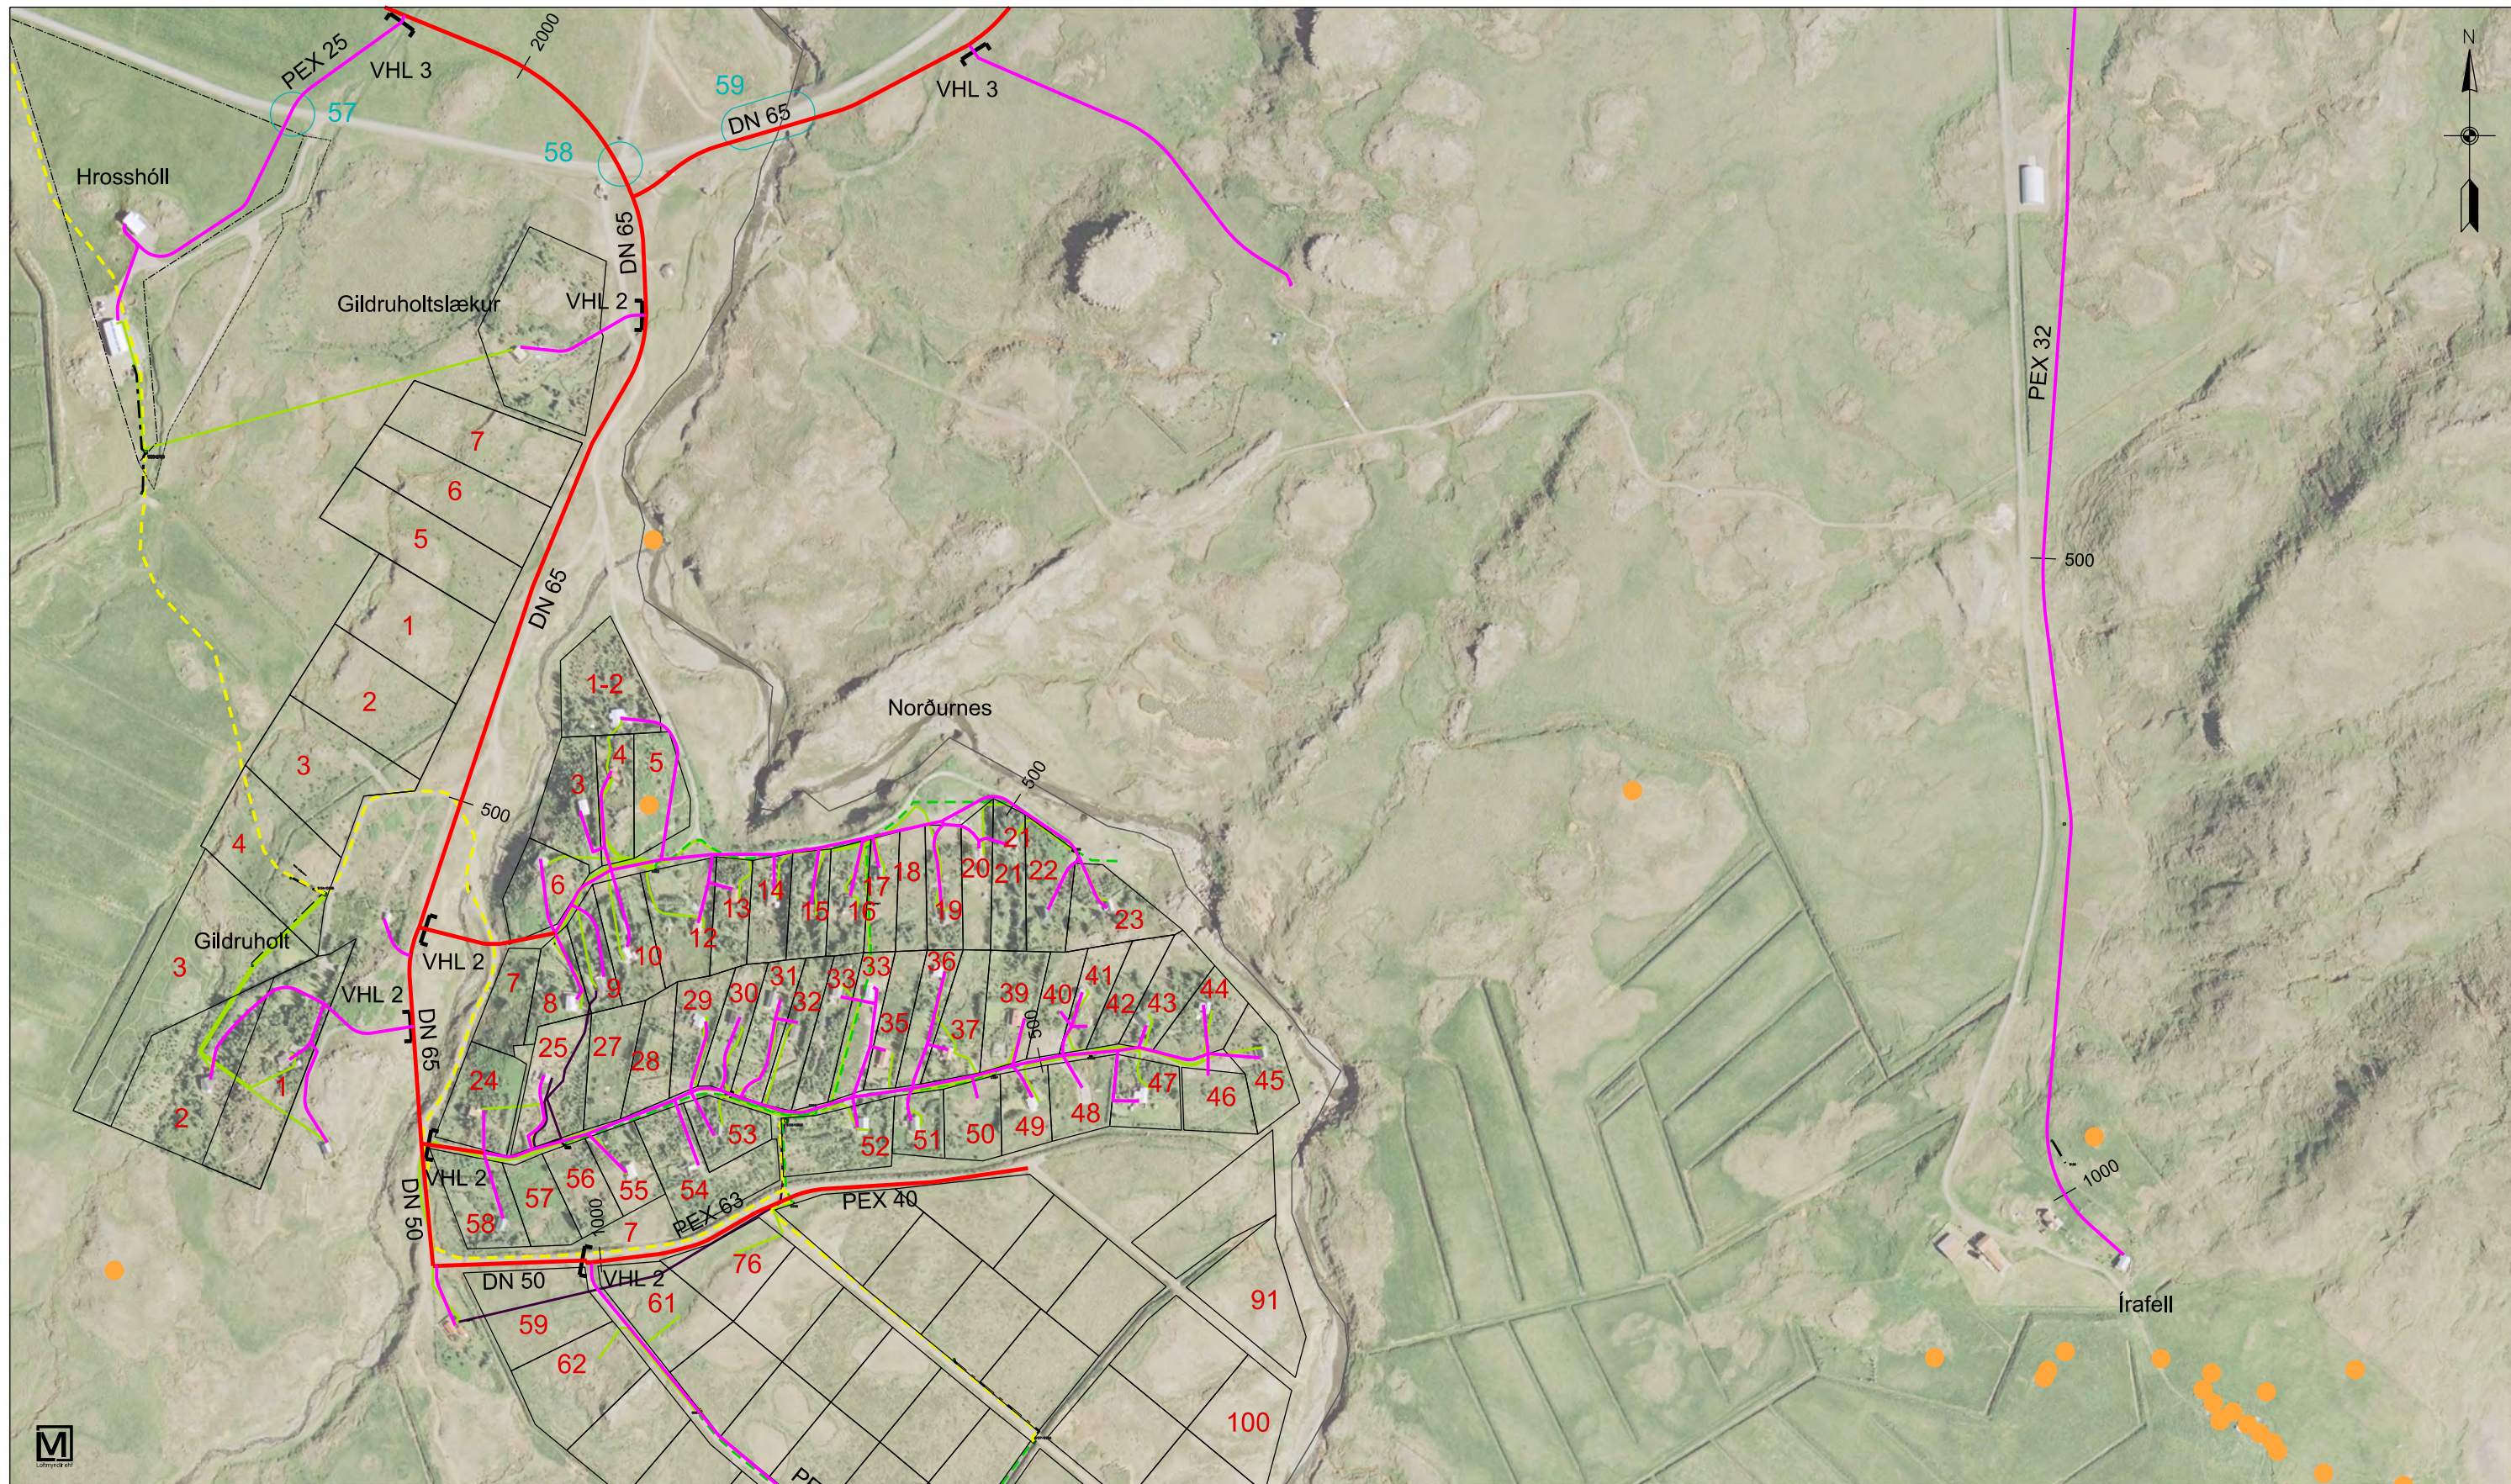

Skýringar :

Hitaveita, stofnlögn

Hitaveita, heimtaug

Núverandi rafst. háspenna 11kv

Núverandi rafst. lágspenna stofn

Núverandi rafst. heimtaug

Núverandi rafst. jarðskaut

Núverandi rafst. aflagt

Tilvísun í tengimyndabók

00

00

Númer tegningar

Blaðsíða

1

VHL 1

Vegbverun,

Tilvísun í lýsingu

]

Skipting verks,

útboðshlutar

STOÐ EHF.

VERKFRÆÐISTOFA

ADALGATA 21 sími. 453-5050

550 SAUBÁRKRÓKI fax. 453-6021

Netfang: stod@stodehf.is

Ártun hönnuðar / Ábyrgðarmanns

kt. 080353-4219

Verk:

KJÓRARVEITUR HITAVEITA 2017 - VERKTEIKNING

Verkbáttur:

Norðurnes - Írafell

Unnið fyrir:

Kjósarveitur ehf.

Hannað:

Bragi Þór

Teiknað:

Bragi Þór / ÞEP

Málkvarði:

1: 5.000

Uppdráttur nr.:

S-30

Teikniskrá:

773301 Kjós vinnuútbóð 2017 S-30

Útgáfudagur:

3. mar. 2017

Breyting:

Nr. Dags.

Bláðstærð:


A3

Prentað:


3. mar. 2017

Verknr.:

773301

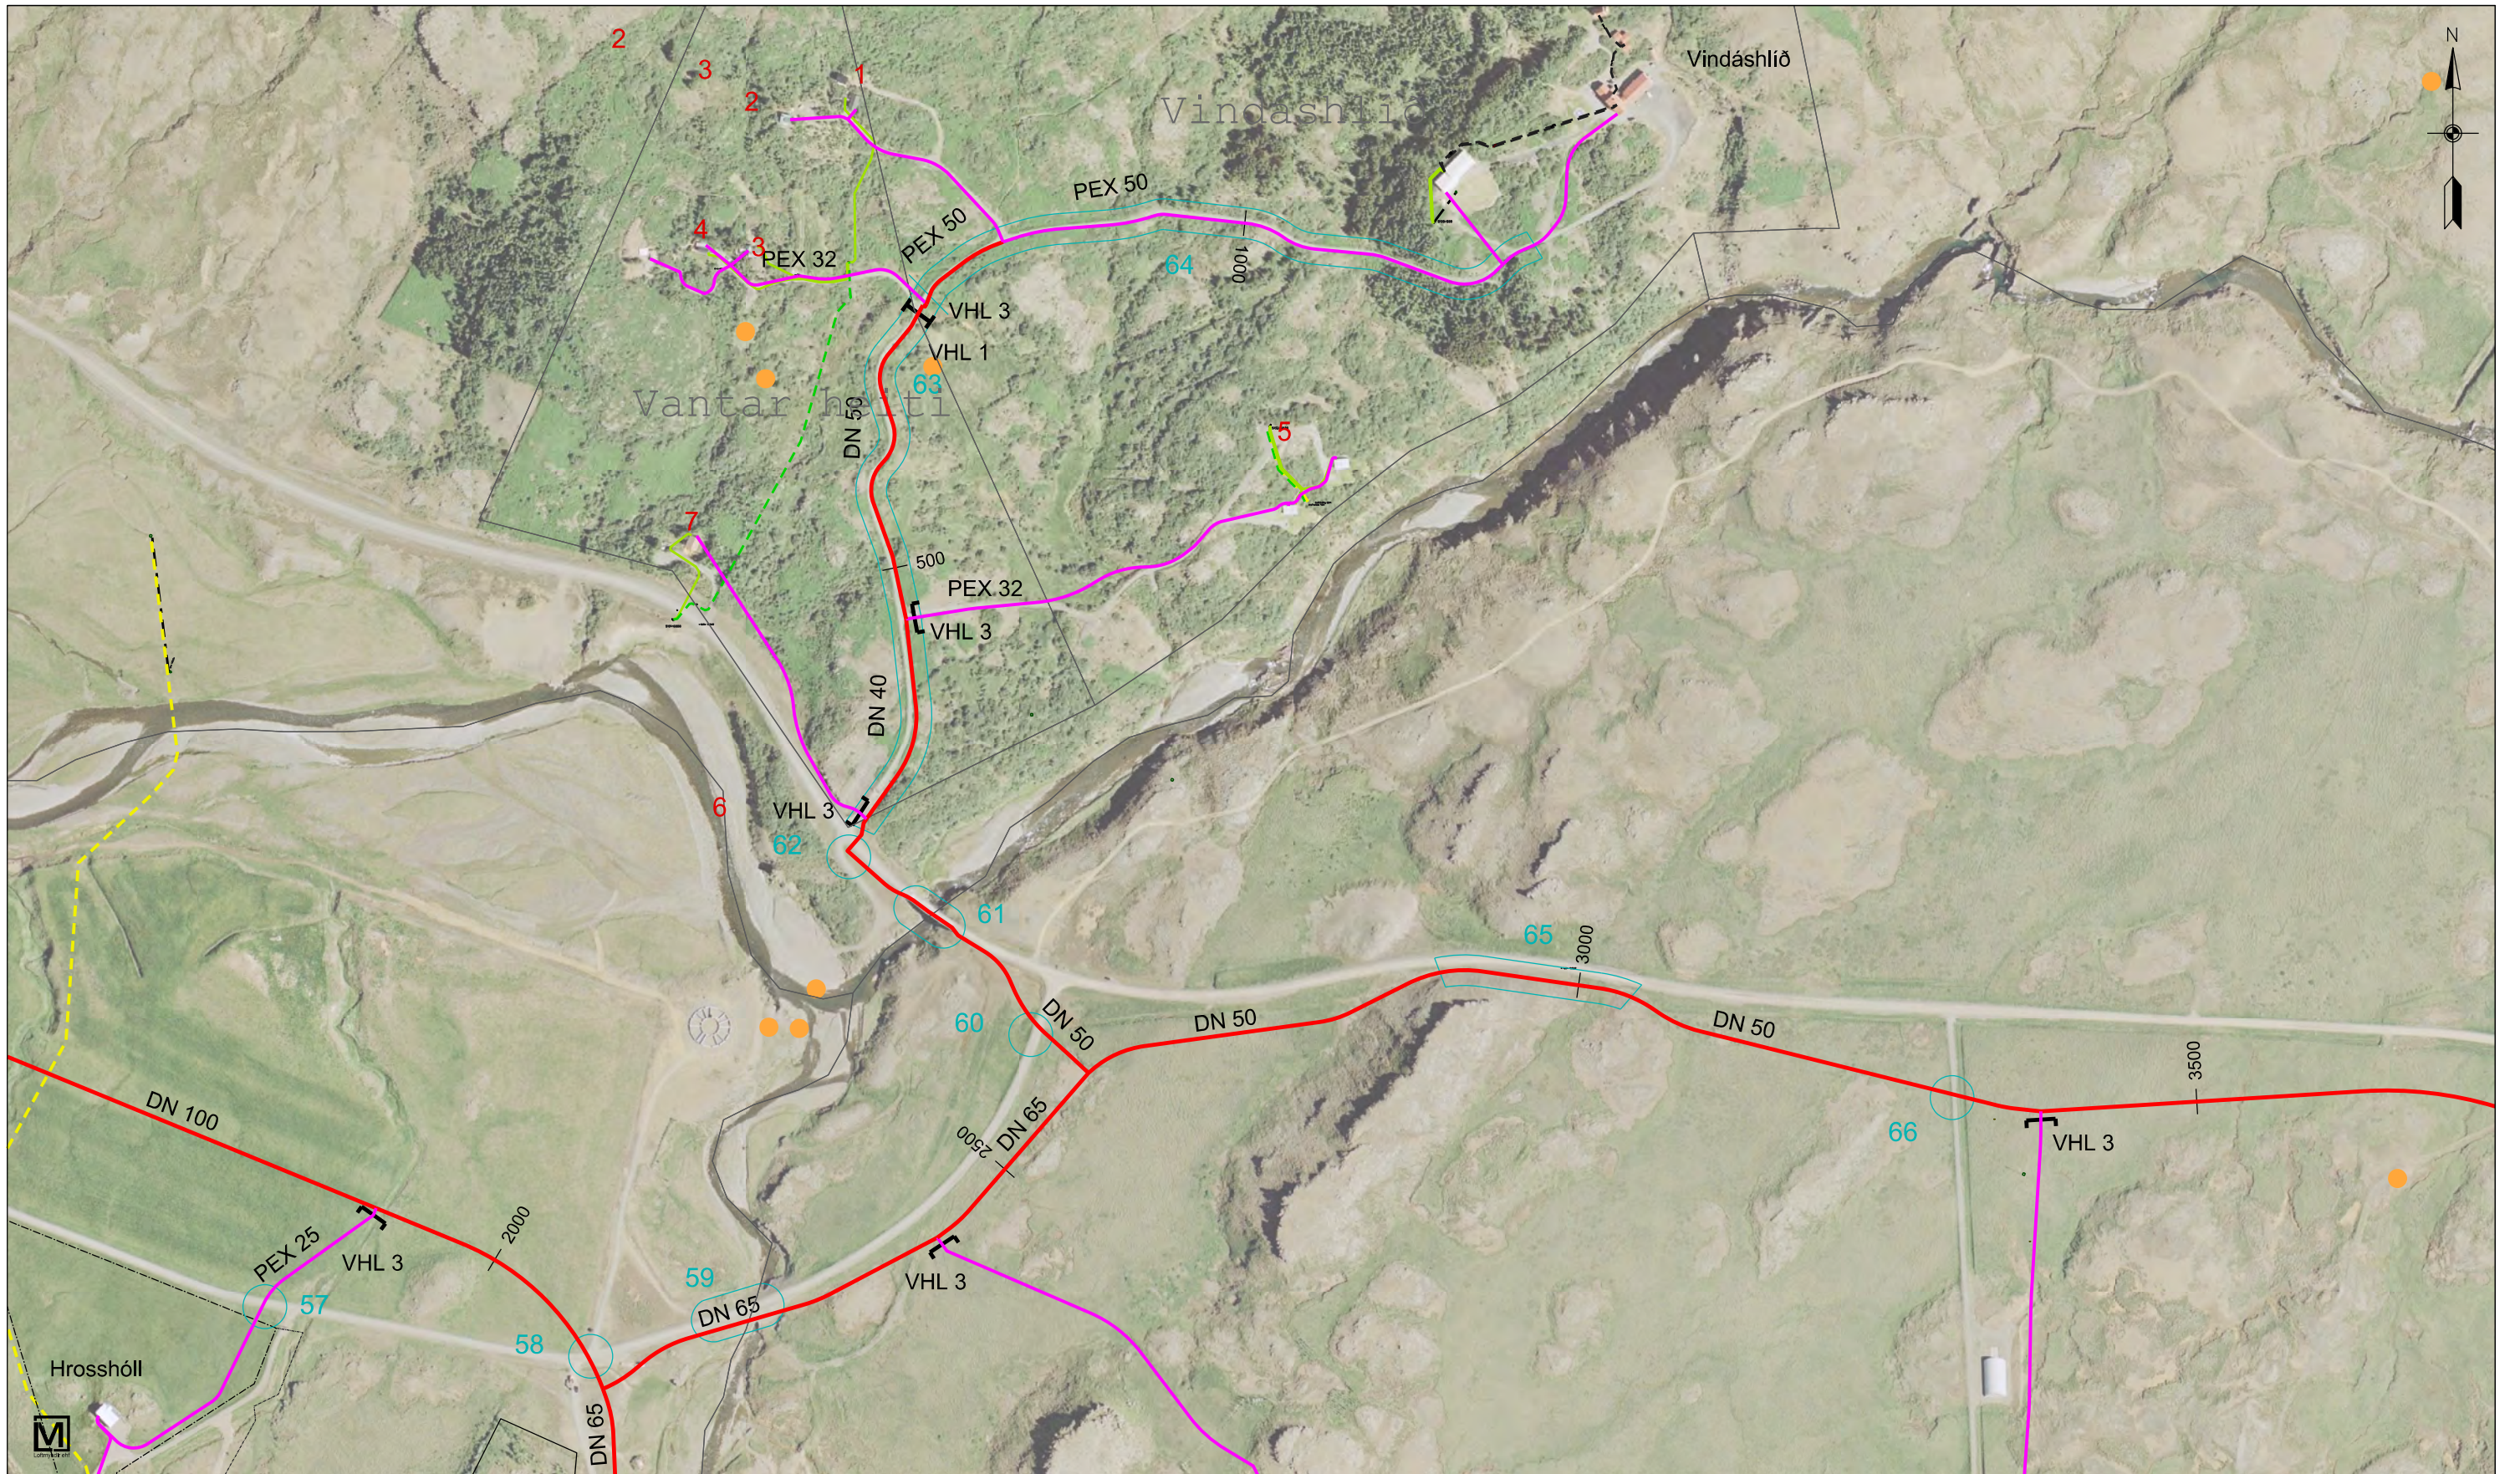


Skýringar :		Tilvísun í tengimyndabók	
—	Hitaveita, stofnlögn	00 00	Númer tegningar Bláðsiða
—	Hitaveita, heimtaug	1 00	Vegþverun, Tilvísun í lýsingu
---	Núverandi rafst. háspenna 11kv	1 00	VHL 1
---	Núverandi rafst. lágpenna stofn	1 00	Skipting verks, útboðshlutar
---	Núverandi rafst. heimtaug		
---	Núverandi rafst. jarðskaut		
---	Núverandi rafst. aflagt		

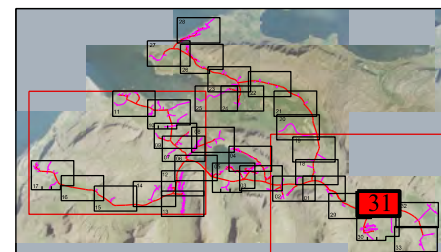

STOÐ EHF.
VERKFRÆDISTOFA
ADALGATA 21 sími. 453-5050
550 SAUBÁRKRÓKI fax. 453-6021
Netfang: stod@stodehf.is
Ártun hönnuðar / ábyrgðarmanns
kt. 080353-4219

Verk: KJÓRARVEITUR HITAVEITA 2017 - VERKTEIKNING			
Verkbáttur: Vindás og Vindáshlið			
Unnið fyrir: Kjósarveitur ehf.			Verknr. 773301
Hannað: Bragi Þór	Teiknað: Bragi Þór / ÞEP	Melikvarði: 1: 5.000	Uppdráttur nr. S-31
Teikniskrá: 773301 Kjós vinnuútbóð 2017 S-31			
Útgáfudagur: 3. mar. 2017	Breyting: Nr.. Dags..	Bláðstærð: A3	Prentað: 3. mar. 2017

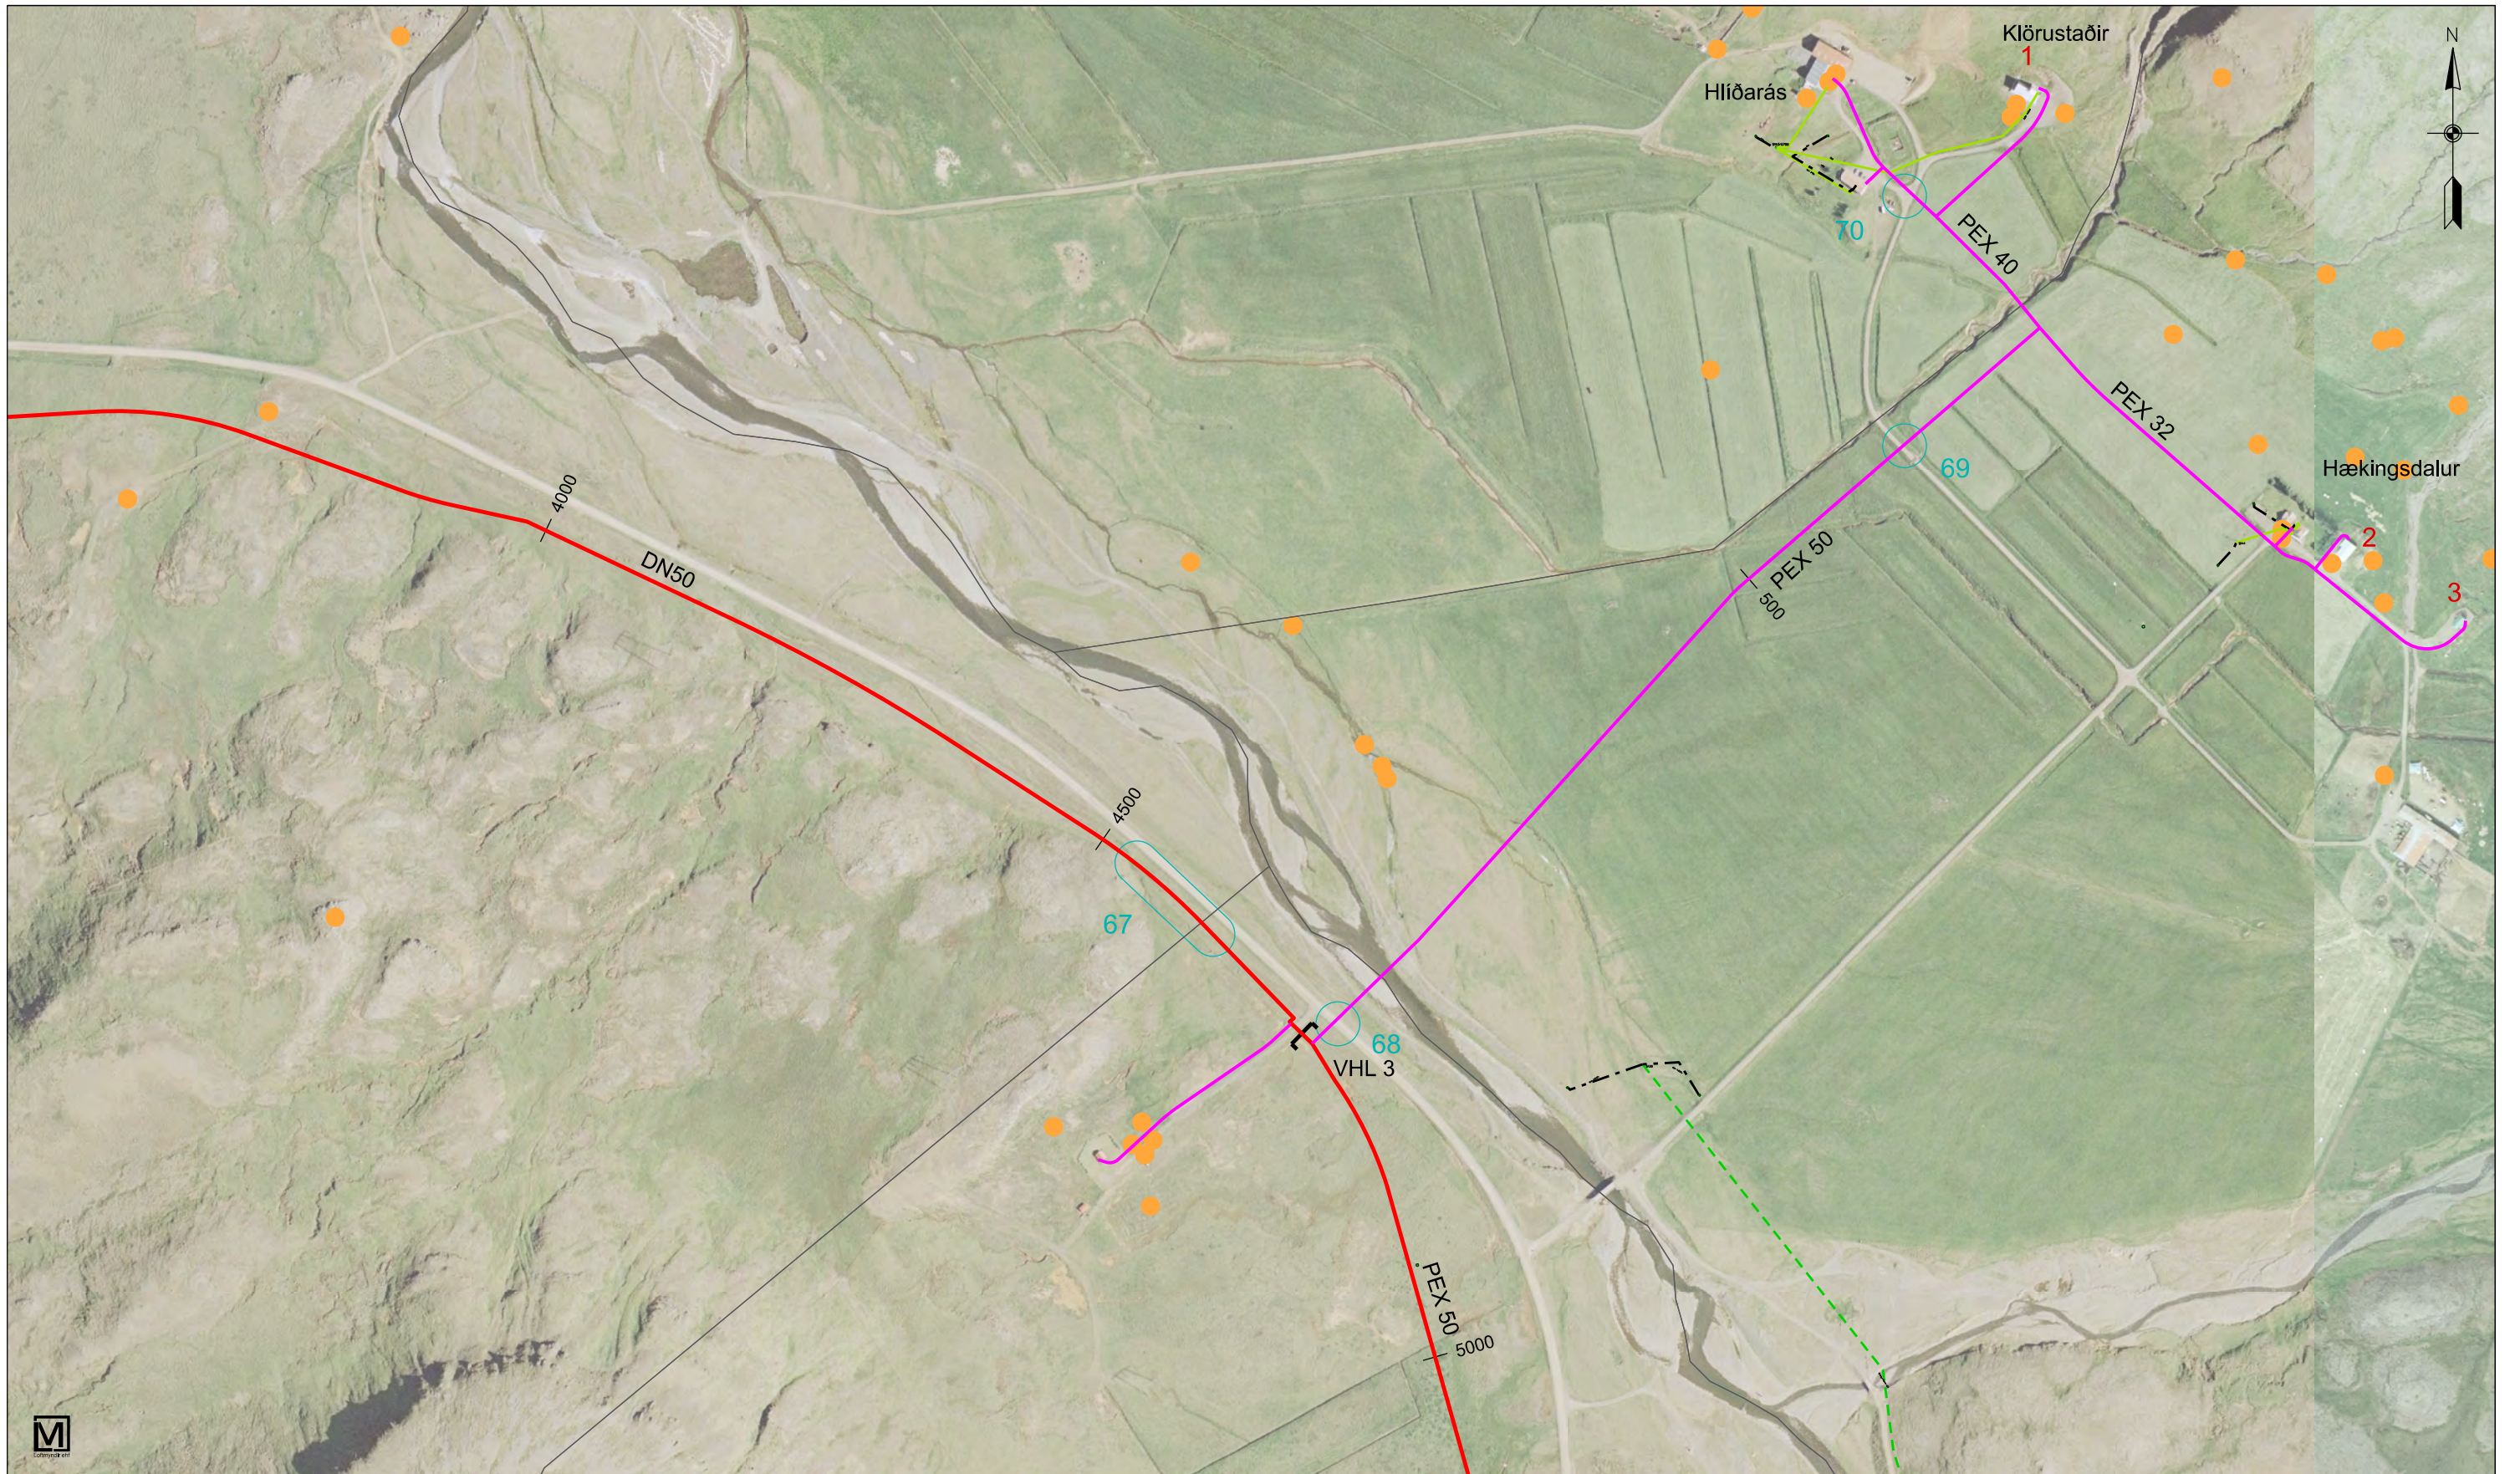

Skýringar :

Hitaveita, stofnlögn

Hitaveita, heimtaug

Núverandi rafst. háspenna 11kv

Núverandi rafst. lágpenna stöfn

Núverandi rafst. heimtaug

Núverandi rafst. jarðskaut

Núverandi rafst. aflagt

Tilvísun í tengimyndabók

00

00

Númer tegningar

Blaðsíða

1

VHL 1

Vegbverun,

Tilvísun í lýsingu

Skipting verks,

útboðshlutar

STOÐ EHF.

VERKFRÆDISTOFA

ADALGATA 21 sími. 453-5050

550 SAUBÁRKRÓKI fax. 453-6021

Netfang: stod@stodehf.is

Ártun hönnuðar / ábyrgðarmanns

kt. 080353-4219

Verk:

KJÓRARVEITUR HITAVEITA 2017 - VERKTEIKNING

Verkpáttur:

Hlíðarás og Hækingsdalur

Unnið fyrir:

Kjósarveitur ehf.

Hannað:

Bragi Þór

Teiknað:

Bragi Þór / ÞEP

Málíkvarði:

1: 5.000

Uppdráttur nr.:

S-32

Teikniskrá:

773301 Kjós vinnuútboð 2017 S-32

Blaðstærð:

A3

Útgáfudagur:

3. mar. 2017

Breyting:

Nr. Dags.

Prentað:

3. mar. 2017

Verknr.:

773301



Skýringar :

Hitaveita, stofnlögn

Hitaveita, heimtaug

Núverandi rafst. háspenna 11kv

Núverandi rafst. lágspenna stofn

Núverandi rafst. heimtaug

Núverandi rafst. jarðskaut

Núverandi rafst. aflagt

Tilvísun í tengimyndabók

00

00

Númer tegningar

Blaðsíða

1

Vegbverun,

Tilvísun í lýsingu

VHL 1

Skipting verks,

útboðshlutar

STOÐ EHF.

VERKFRÆÐISTOFA

ADALGATA 21 sími. 453-5050

550 SAUBÁRKRÖKI fax. 453-6021

Netfang: stod@stodehf.is

Ártun hönnuðar / ábyrgðarmanns

kt. 080353-4219

Verk: KJÓRARVEITUR HITAVEITA 2017 - VERKTEIKNING	
Verkpáttur: Fremri Háls	
Unnið fyrir: Kjósarveitur ehf.	Verknr. 773301
Hannað: Bragi Þór	Teiknað: Bragi Þór / ÞEP
Teikniskrá: 773301 Kjós vinnuútboð 2017 S-33	Melikvarði: 1: 5.000
Útgáfudagur: 3. mar. 2017	Breyting: Nr.. Dags..
Blaðstærð: A3	
Prentað: 3. mar. 2017	
Uppdráttur nr. S-33	