


Gildandi deiliskipulag frá 2000, mkv. 1:7500

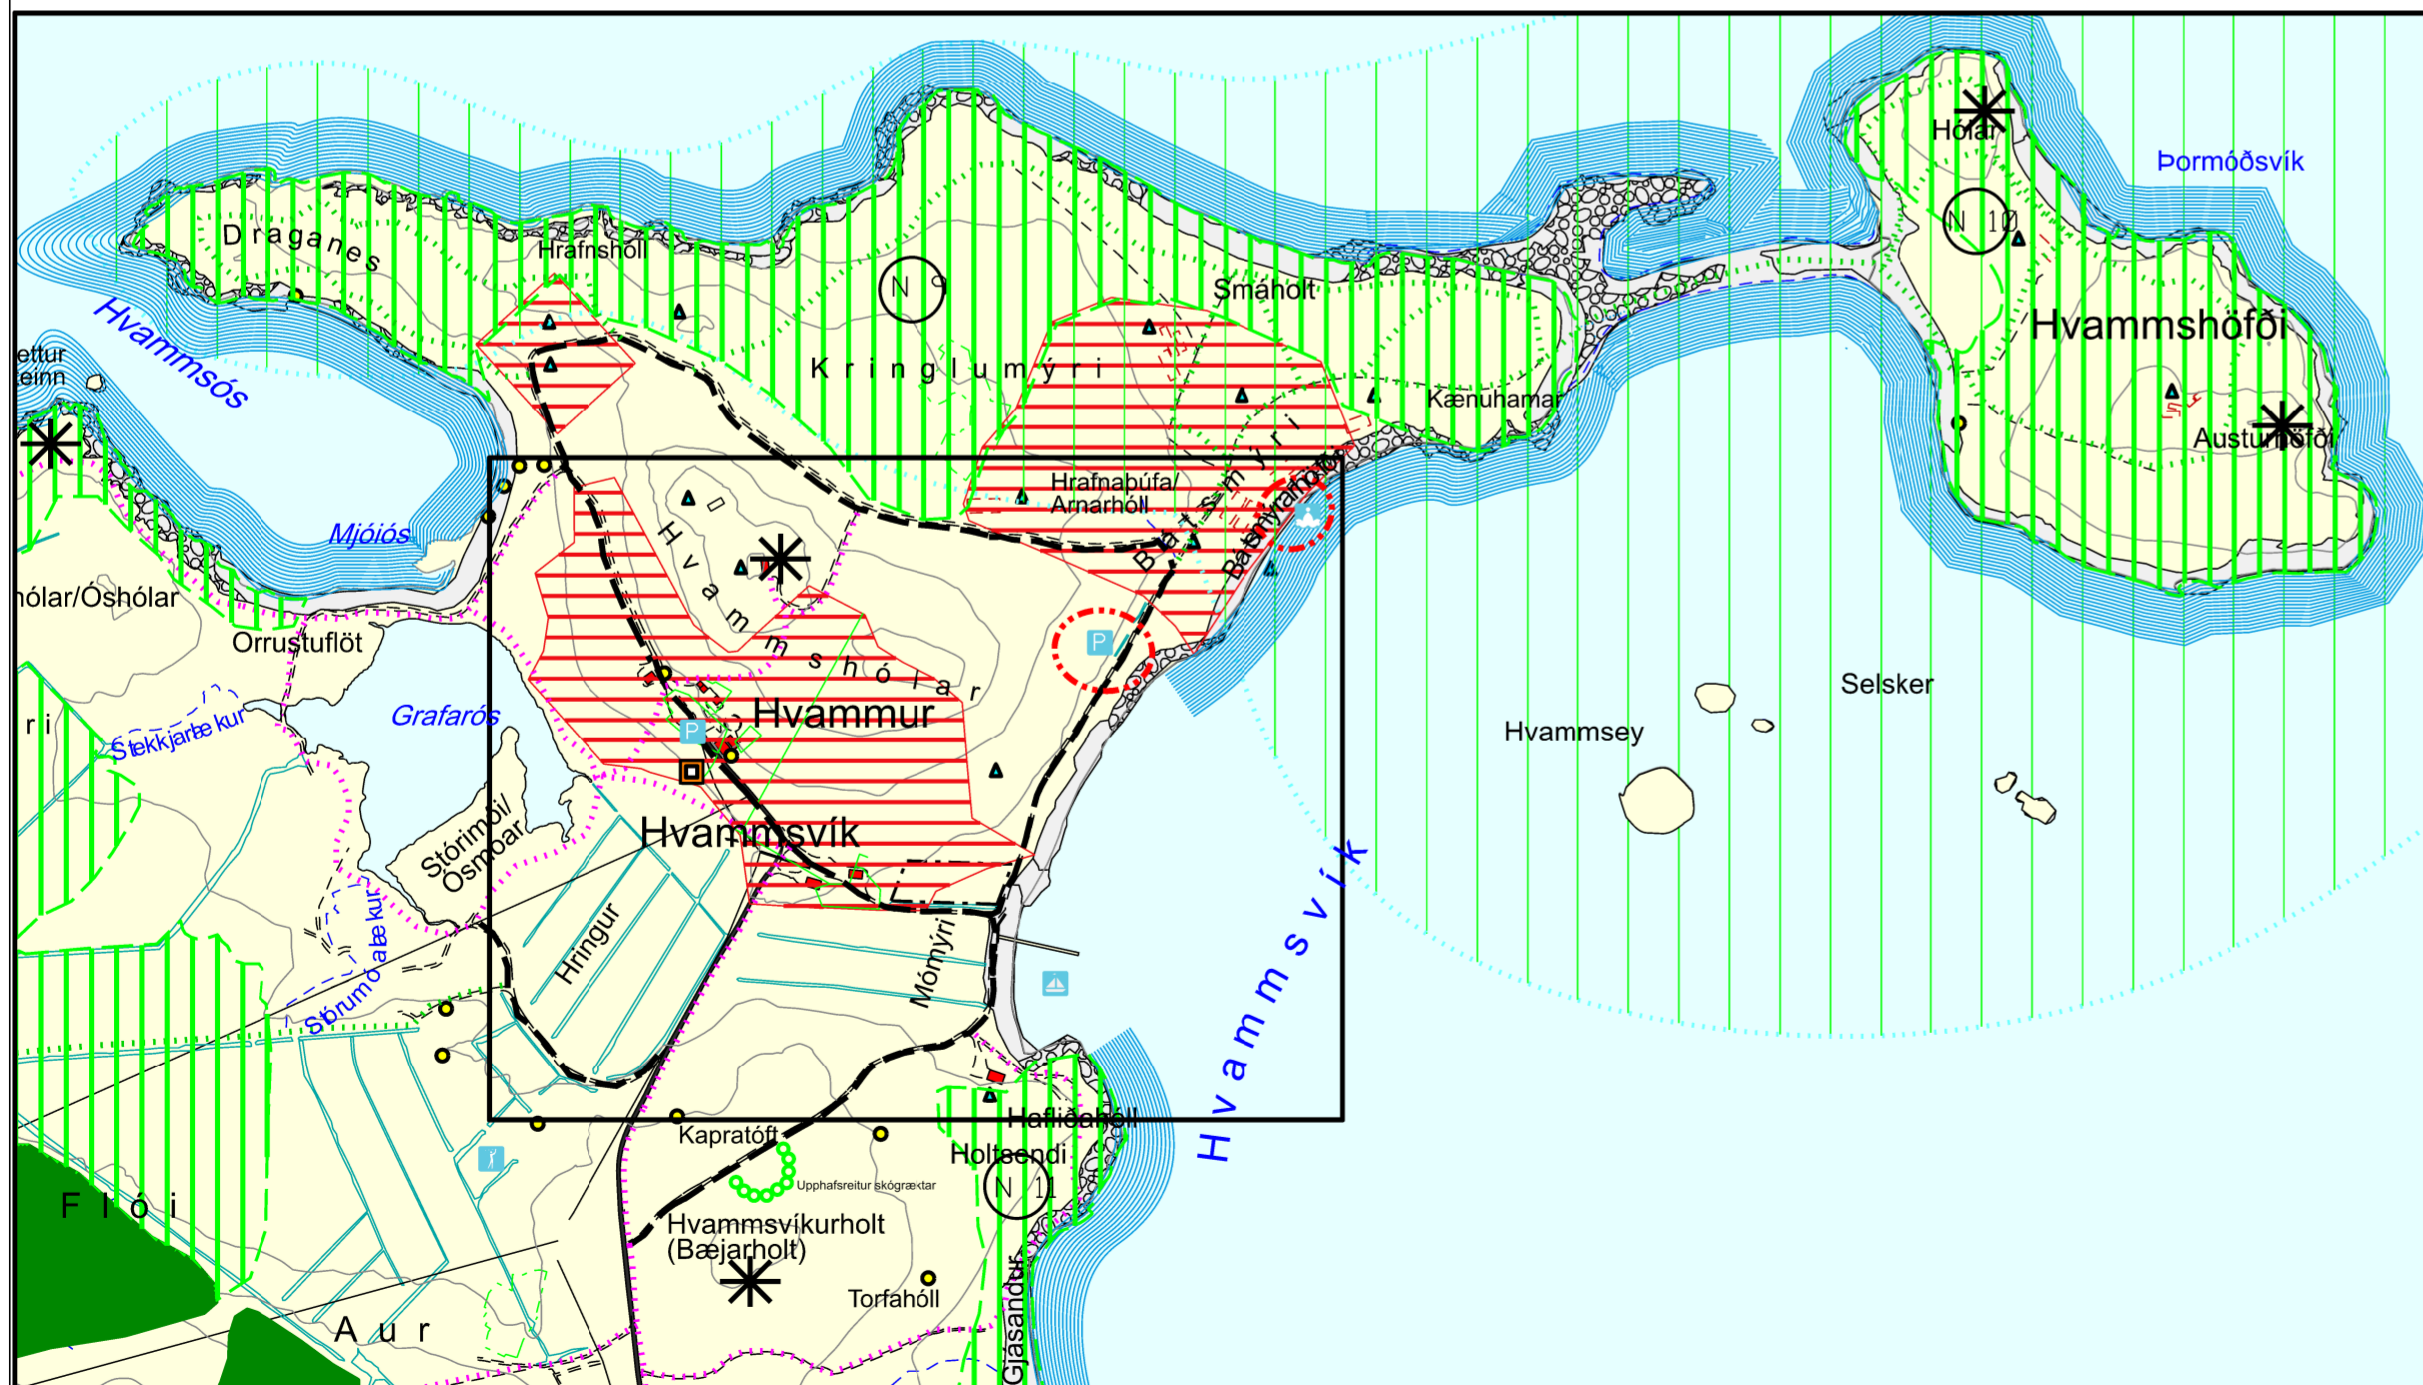


Tillaga að breytingu á deiliskipulagi í febrúar 2020, mkv. 1: 7500

### Breytingar á yfirlitsupprætti.

Bílastæði við Hvammsvík eru færð.

Svæði til sérstakra nota: baðstaður, er bætt inn á upprátt.

Gerð er breyting á stigakerfi á upprætti.

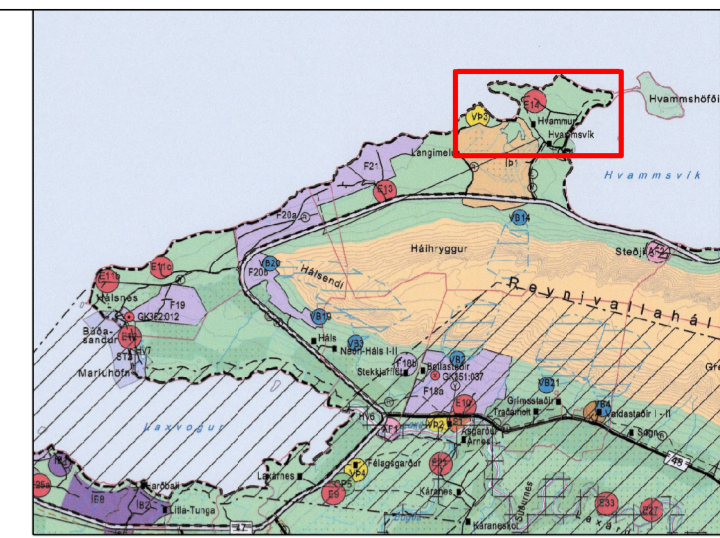

Hluti gildandi Aðalskipulag Kjósarhrepps 2017-2029

### SKÝRINGAR

- VERNDARSVÆÐI:**
- Náttúruverndarsvæði - frílyst náttúruvætti
  - Hverfisverndarsvæði vegna náttúruminja
  - Fríland fyrir fugla
  - Vatnsverndarsvæði, grannsvæði og brunnar
  - Verndarsvæði vegna strandmengunar
  - Hverfisverndarsvæði vegna þjóð- og stríðsminja
- OPIN SVÆÐI TIL SÉRSTAKRA NOTA:**
- Golfvöllur
  - Tjaldsvæði
  - Þróttasvæði
  - Smábátahöfn
  - Baðstaður
  - Bílastæði
- ÖBYGGÐ SVÆÐI:**
- Öbyggt svæði og svæði til almennrar útiveru
- BYGGINGARSVÆÐI:**
- Fristundabyggð
  - Möguleg framtíðar fristundabyggð
  - Skipulagi frestað
- SAMGÖNGUR OG VEITUR**
- Akvegir
  - Akfær stígur
  - Megin gönguleiðir, ýmist malarstígar eða stíkaðar
  - Gönguleiðir um viðkvæmt land og/eða erfiðar, stíkaðar
  - Fjarskipti
  - Hitaveita
  - Rafveita
  - Vatnsveita
- ÖNDRINGAR**
- Upplýsingaskilti
  - Núverandi bygging
  - Mörk skipulagssvæðis fyrir heildina
  - Mörk skipulagssvæðis fyrir þjónustusvæði og fristundabyggð
  - Jarðamörk
  - Afmörkun breytingar

Birt með fyrirvara um uppfærða fornlifaskráningu

DR.	DAGS.	BREYTING	REKNI.	TEKNI.

**Kjósarhreppur**  
Ásgarh Köls - 276 Mouldeblær - t. 566 7100

**LANDMÓTUN** HAMRABORG 12 - 200 KÓPAVOGUR - S. 575 5300 - KT. 981204-2760 - NETT: landmotun@landmotun.is

**Hvammur og Hvammsvík**  
 TILLAGA AÐ BREYTINGU Á DEILISKIPULAGI

SKIPULAG. ÖG. KUS.	SAMÞYKKT
TEKNAÐ.	KT.
KVARDÍ 1: 7500, A2	KÓPAVOGUR
VERNR.	TEKNI. NR.
1606-DU1302A	001

TEKNI. NR. 17.02.2020

Deiliskipulagsbreyting þessi sem fengið hefur meðferð í samræmi við ákvæði 1. mgr. 43. gr skipulagslaga nr. 123/2010 var samþykkt í \_\_\_\_\_ þann \_\_\_\_\_ 20\_\_ og í \_\_\_\_\_ þann \_\_\_\_\_ 20\_\_.

Tillagan var auglýst frá \_\_\_\_\_ 20\_\_ með athugasemdafresti til \_\_\_\_\_ 20\_\_.

Auglýsing um gildistöku breytingarinnar var birt í B-deild Stjórnartíðinda þann \_\_\_\_\_ 20\_\_.