


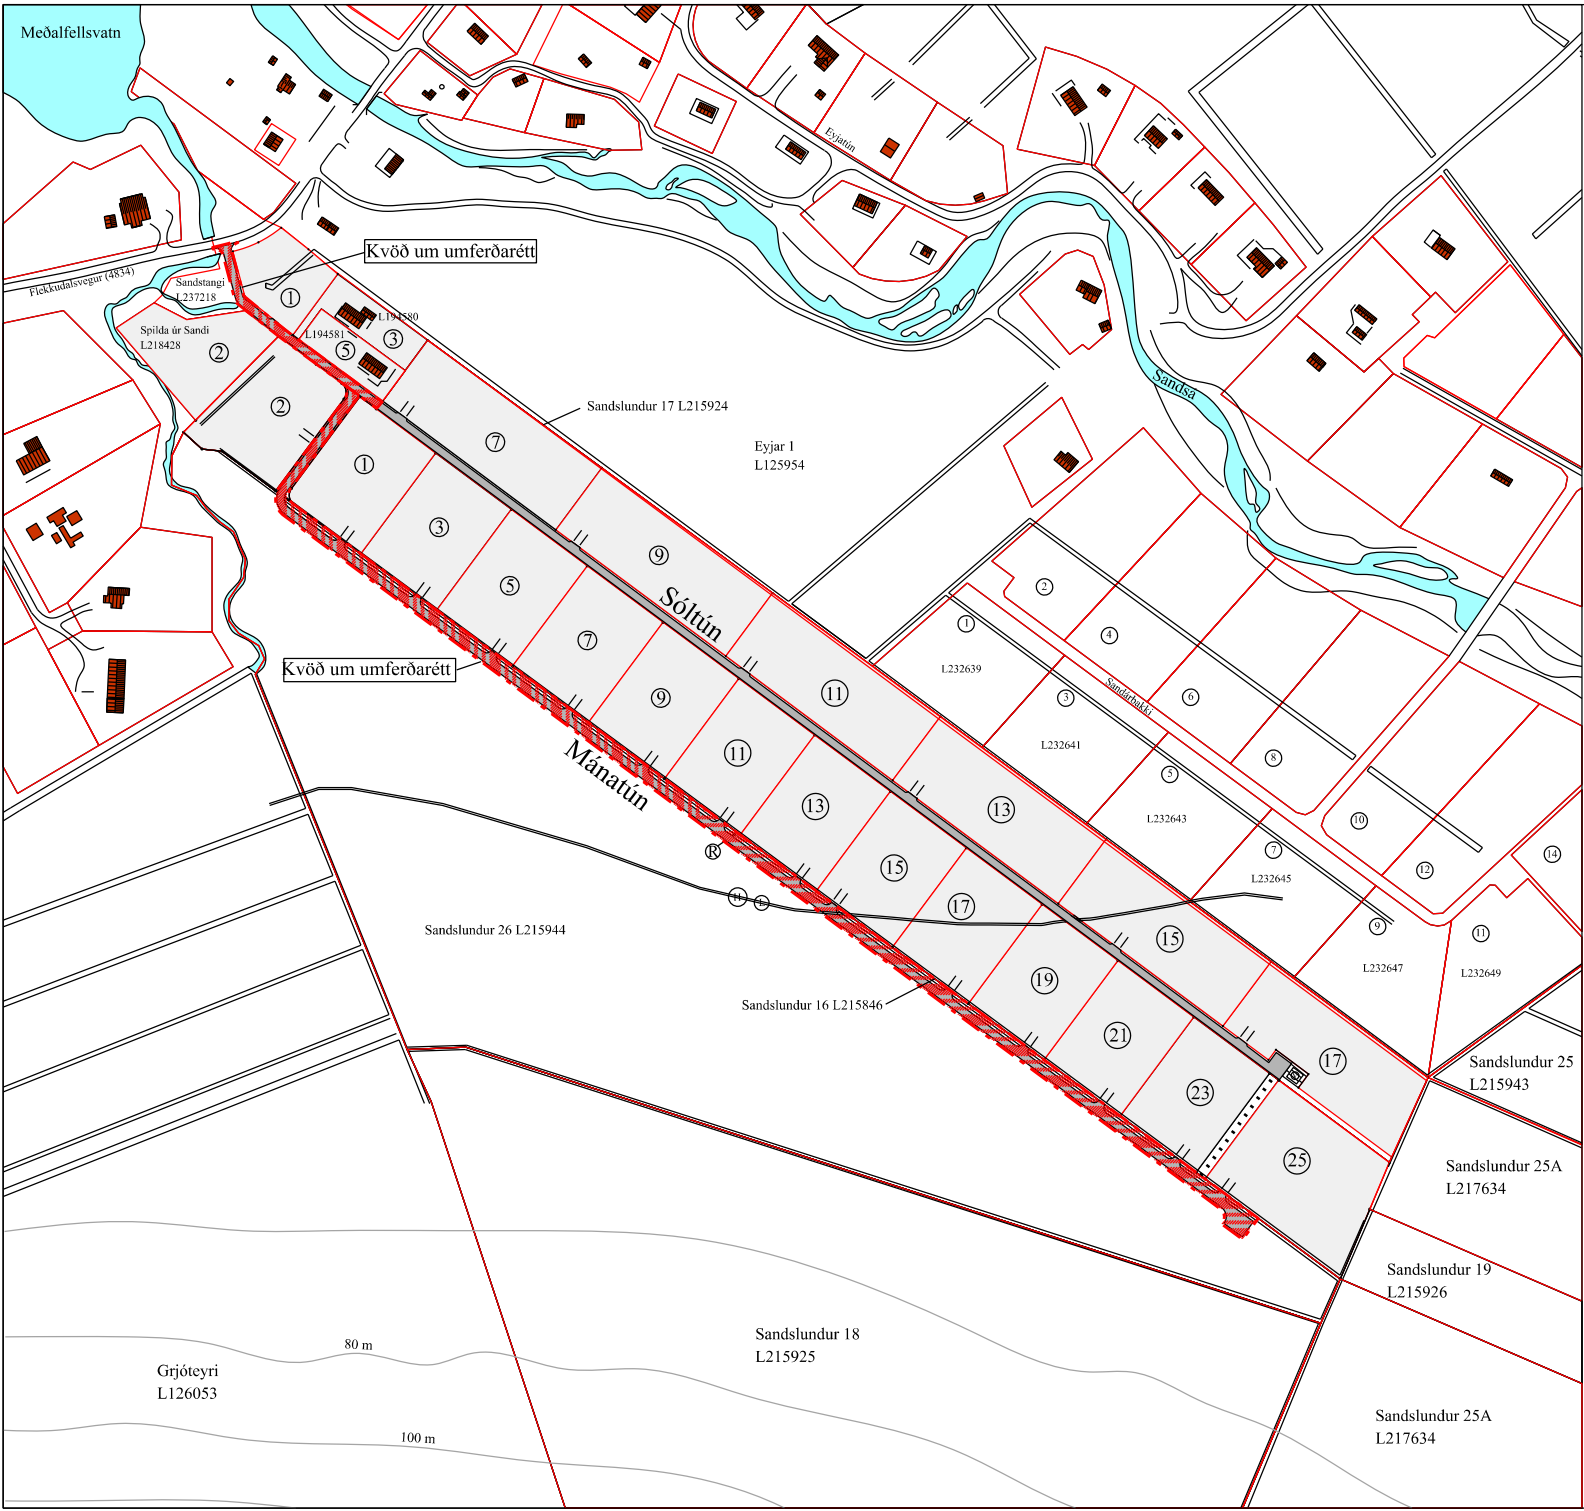

KJÓSARHREPPUR (1606)

Breytingar á nöfnun og númerum lóða
Yfirlitsuppdráttur - skýringar
Mkv. 1 : 4.000 (A4)
Nóvember 2025

 Lóðamörk

Í fyrirbyggjandi deiliskipulagsbreytingu er gert ráð fyrir að vegurinn sem liggur um svæðið muni heita Sóltún og lóðirnar sem eru og ráðgert er að stofna samkvæmt samþykktu deiliskipulagi muni heita Sóltún 1, 3, 5, 7, 9, 11, 13, 15 og 19.

Á Sandslundi 16, L215846, er samkvæmt fyrirbyggjandi deiliskipulagstillögu gert ráð fyrir 14 frístundalóðum sem munu heita Mánatún 1, 2, 3, 5, 7, 9, 11, 13, 15, 17, 19, 21, 23 og 25.

 Samkvæmt fyrirbyggjandi tillögu að deiliskipulagsbreytingu er gert ráð fyrir þeirri kvöð á Sandstanga L237218 að um hana sé aðkoma að lóðunum Spilda úr Sandi L218428, Sandi 1 L194580, Sandi 2 L194581, Sandslundi 17 L215924 (sem verður Sóltún, 9 lóðir), Sandslundi 16 L215846 (sem verður Mánatún, 14 lóðir samkvæmt fyrirbyggjandi deiliskipulagstillögu) og Sandslundi 26 L215944.

 Ennfremur er gert ráð fyrir þeirri kvöð á lóðina Sandslund 26 L215944 að um hana sé aðkoma að Sandslundi 16 L215846 (sem verður Mánatún 1, 2, 3, 5, 7, 9, 11, 13, 15, 17, 19, 21, 23 og 25).