



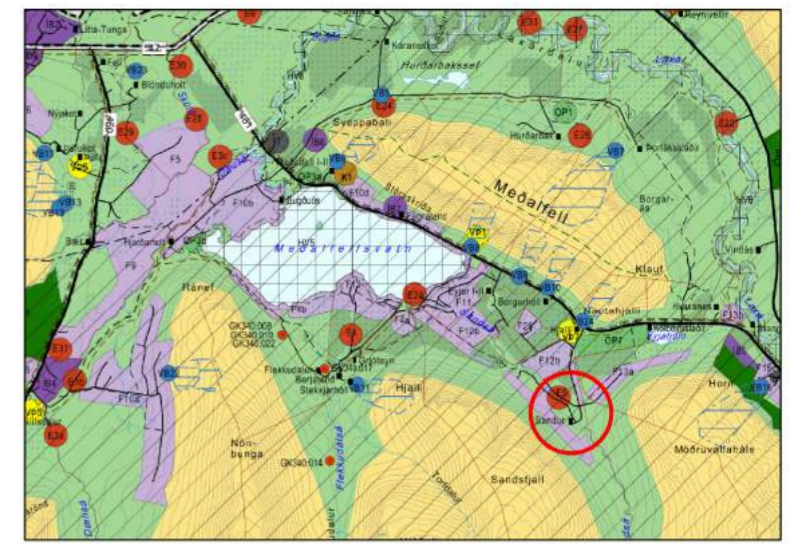

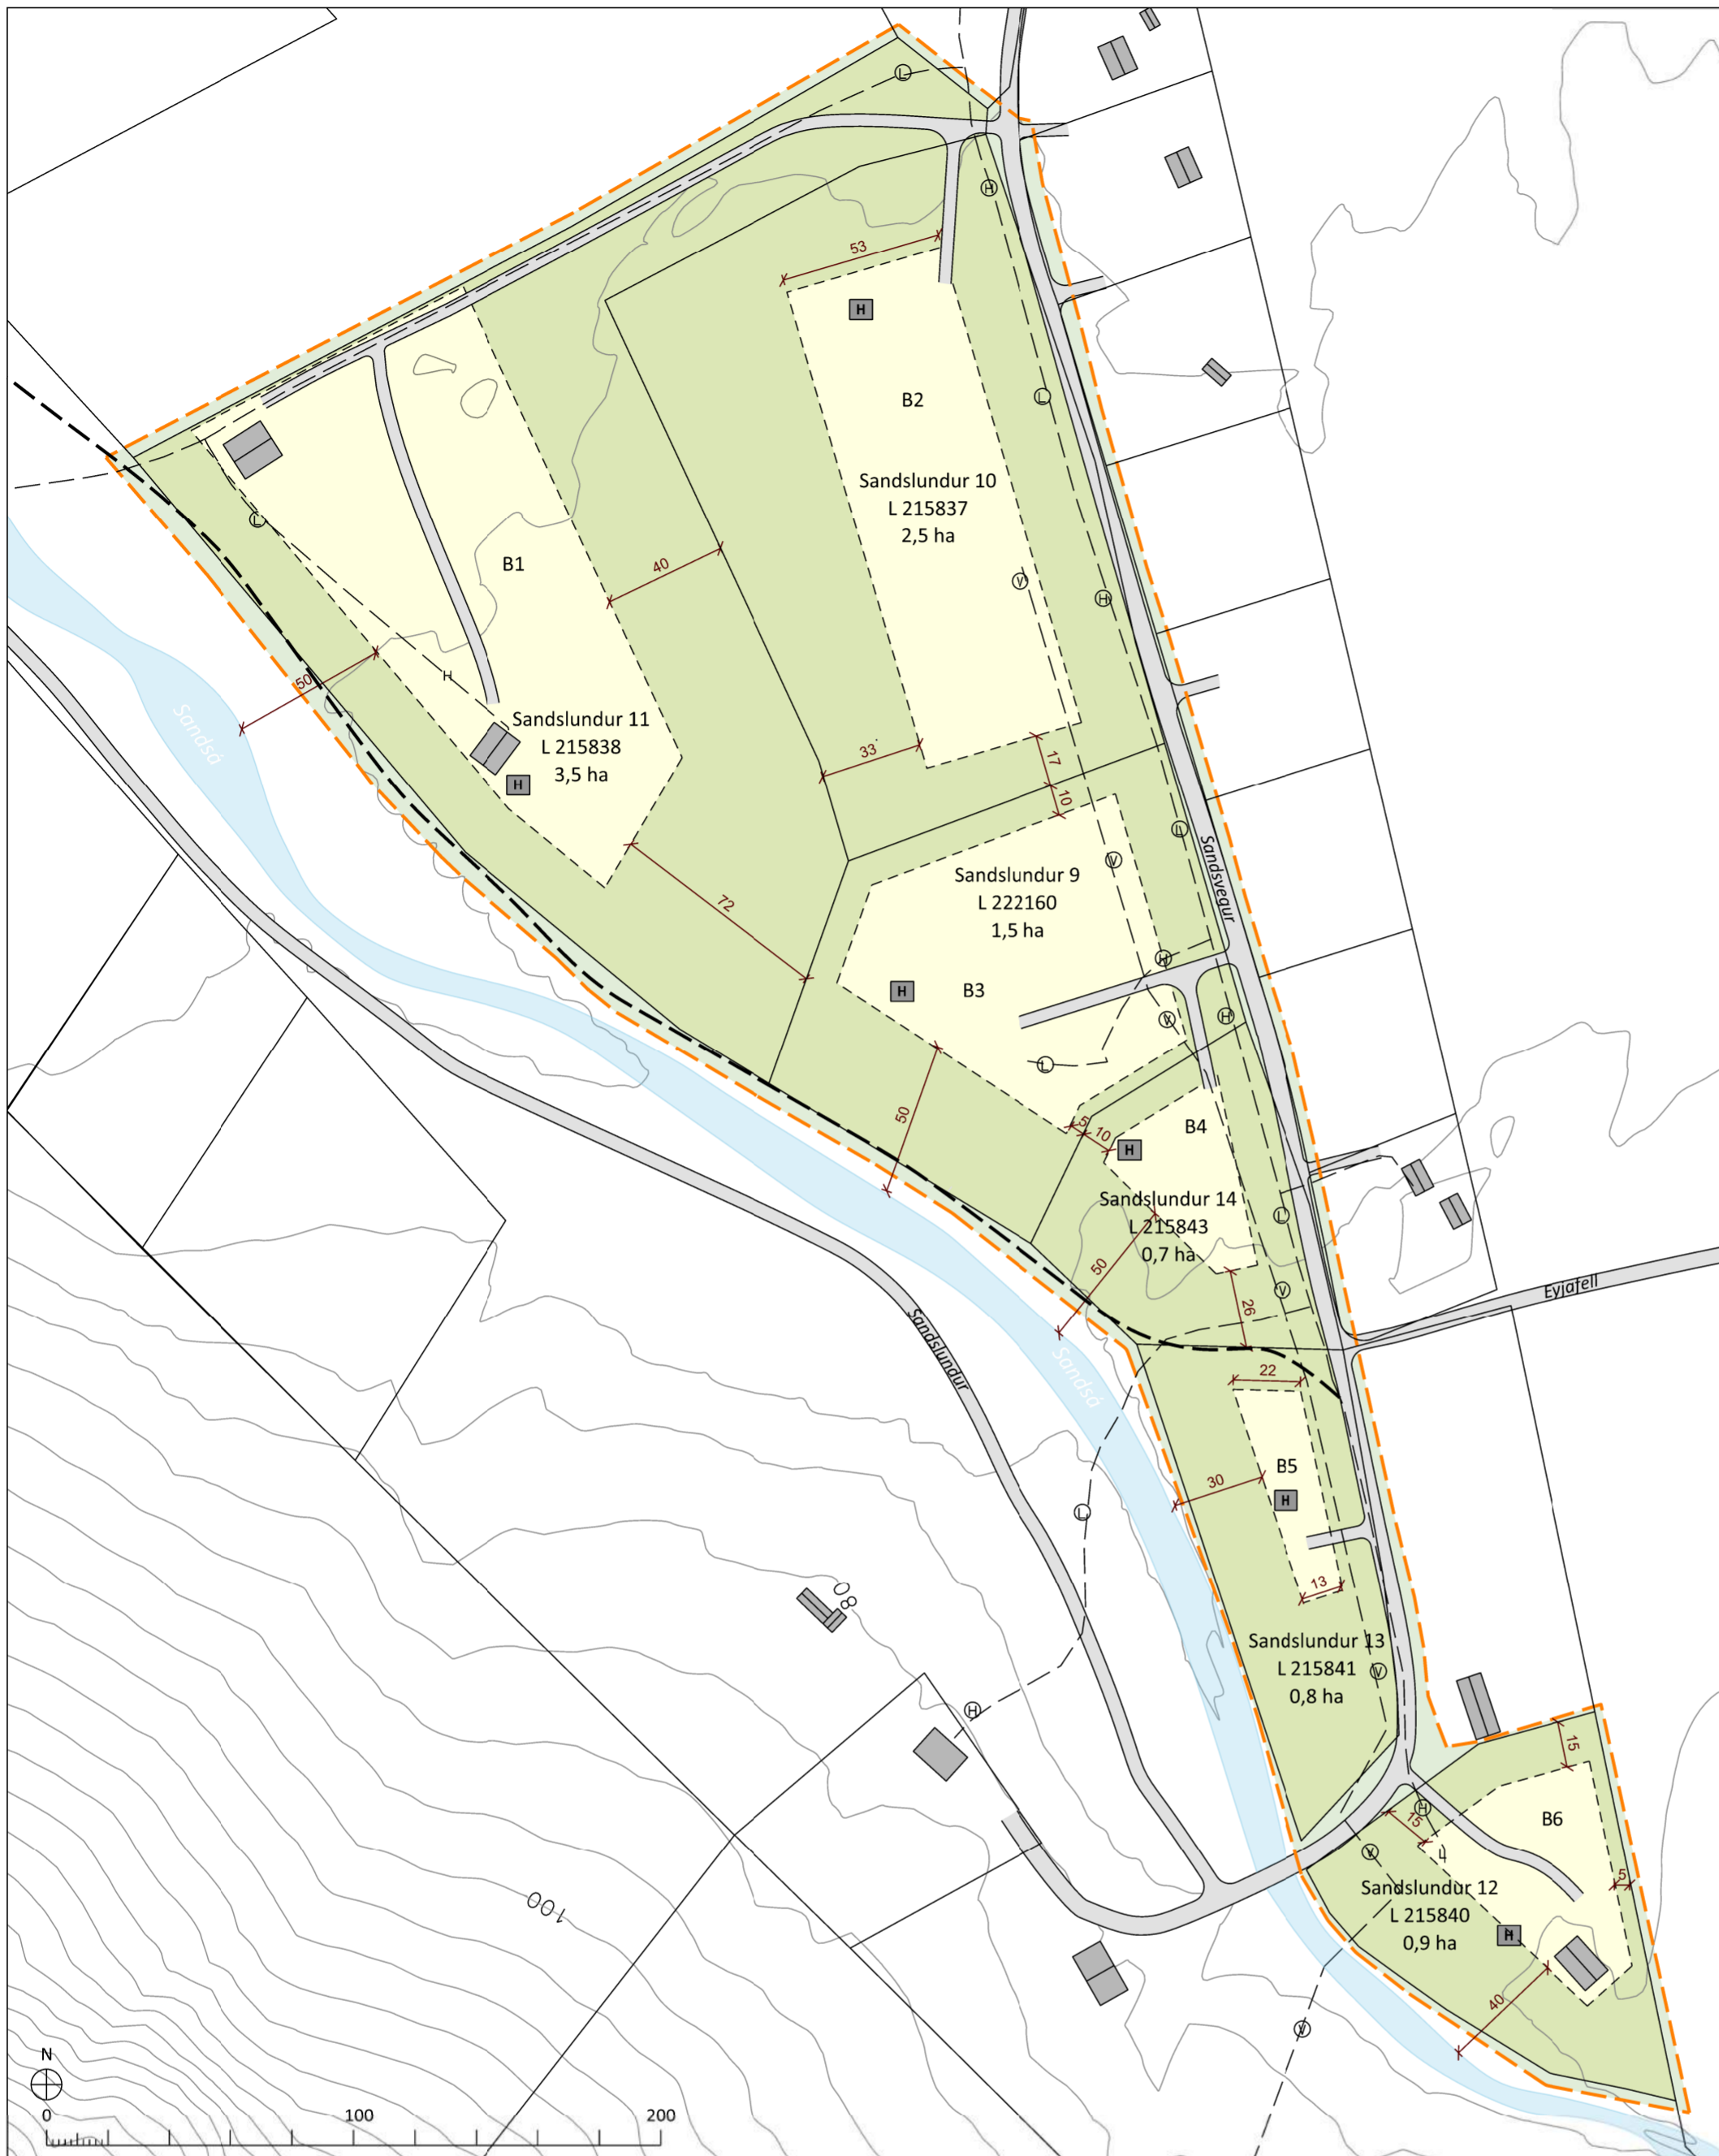









# Sandslundur í Kjós

## Deiliskipulag



AÐALSKIPULAG Kjósarhepps 2017-2029

### SKÝRINGAR

-  Mörk deiliskipulagsreits
-  Lóðarmörk
-  Skipulagt svæði
-  Lóð
-  Byggingareitur húsa
-  Núverandi byggingar
-  Vatnsból
-  Hreinsivirki, staðsetning leiðbeinandi
-  Ljósleiðari
-  Hitaveita
-  Neysluvatn
-  Slóði

### SKIPULAGSGÖGN OG KORTAGRUNNUR

Skipulagsgögn fyrir svæðið eru þessi:

- Deiliskipulagsuppráttur 1:2.000
- Aðalskipulag Kjósarhepps 2017-2029
- Skýringaruppráttur 1:10.000
- Greinargerð (14.12.2021)

Kortagrunnur:

Skipulagsuppráttur er teiknaður í kortagrunni sveitarfélagsins.

### SAMPYKKTIR

Deiliskipulag þetta, sem auglýst hefur verið skv. 41. gr

skipulagslaga nr. 123/2010 var samþykkt í


skipulags- og byggingarnefnd þann \_\_\_\_\_

og í sveitarstjórn Kjósarhepps þann \_\_\_\_\_

Tillagan var auglýst frá \_\_\_\_\_

með athugasemdafresti til \_\_\_\_\_

f.h. Sveitarstjórnar Kjósarhepps

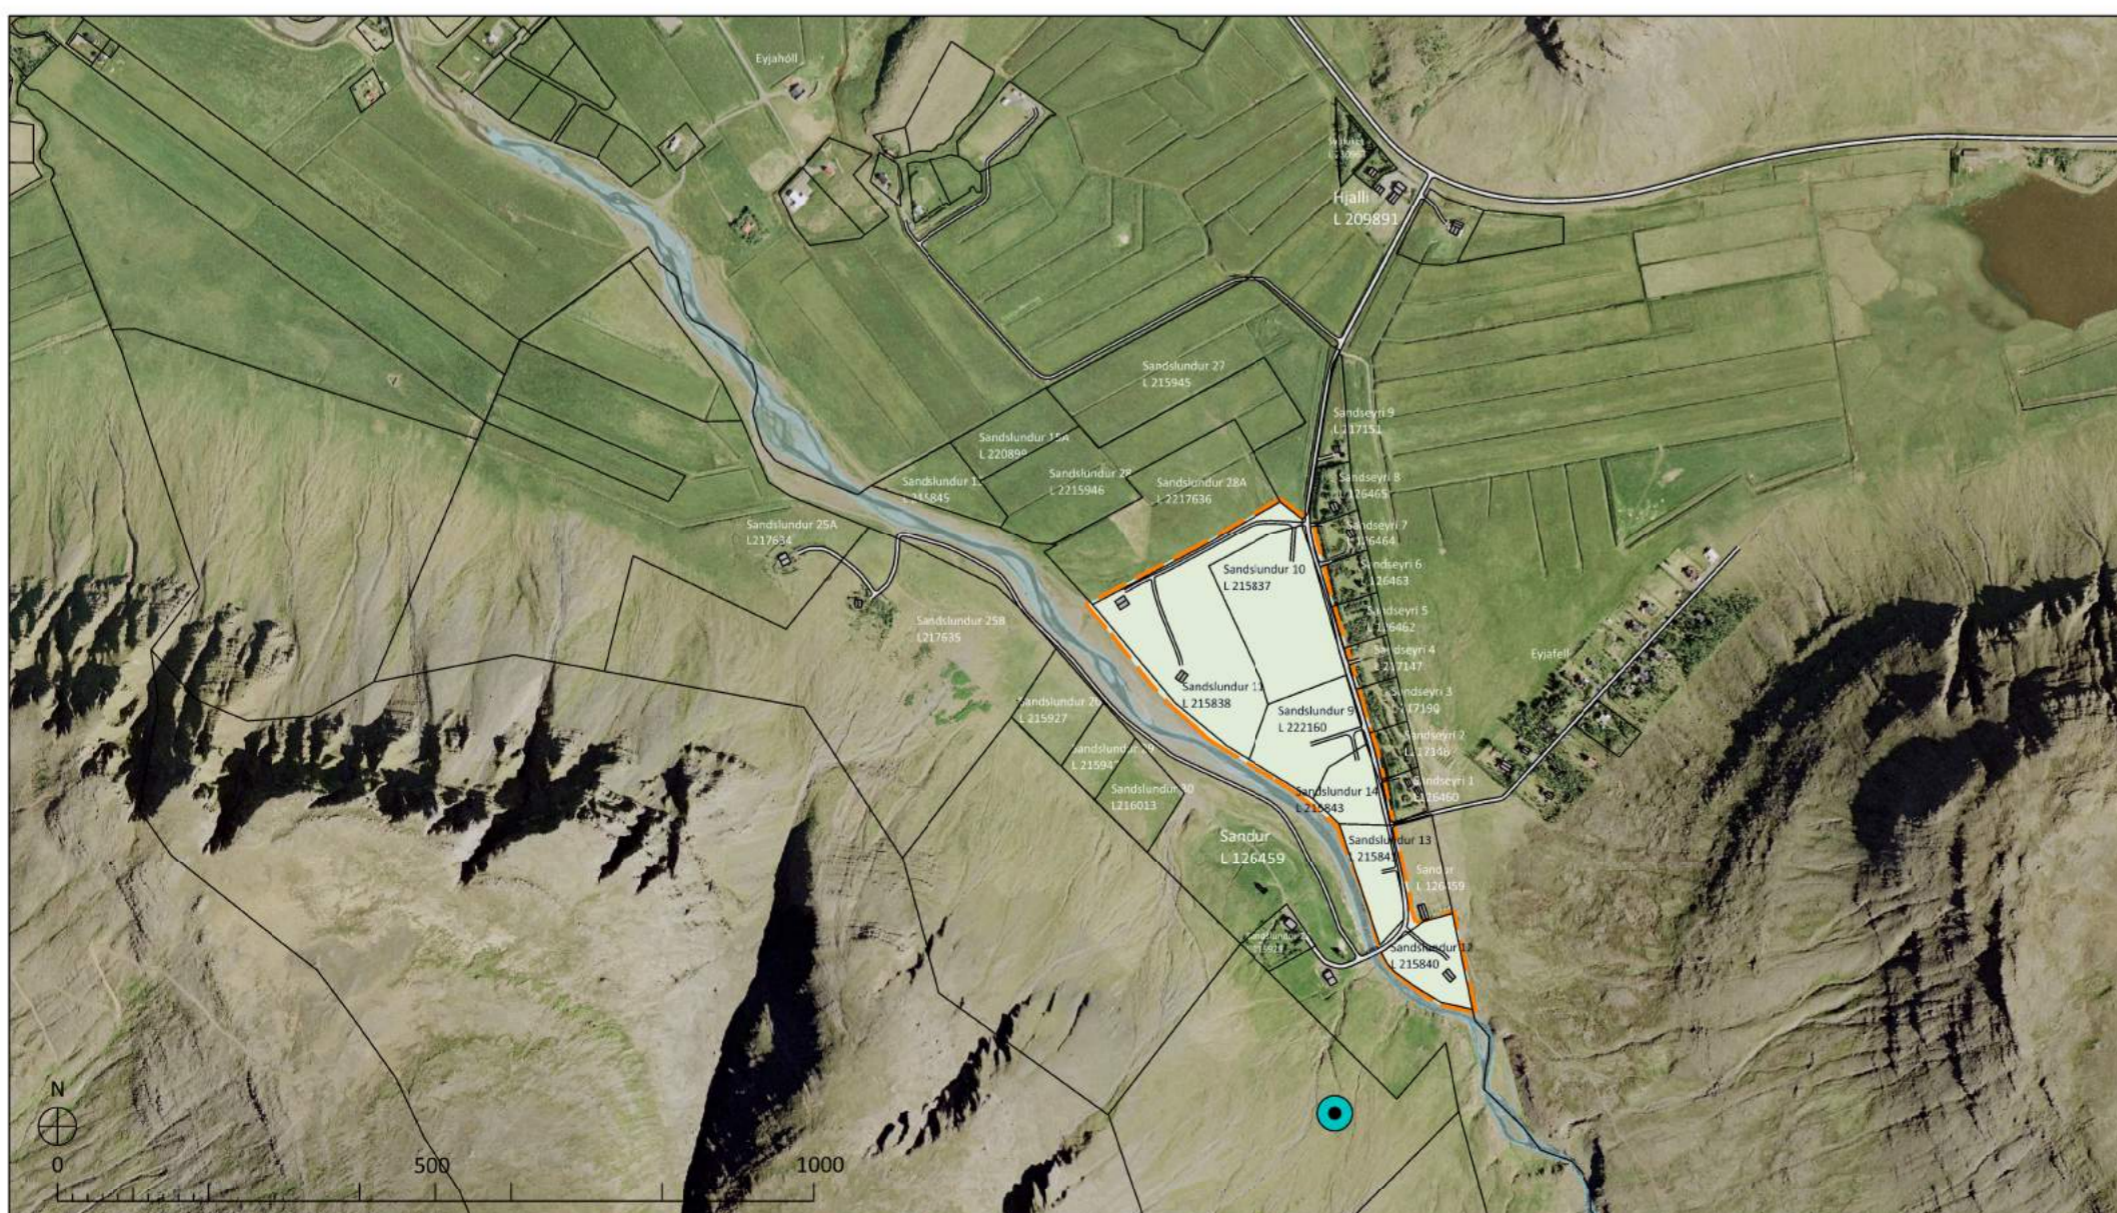

Sandslundur í Kjós  
Kjósarhreppur  
Deiliskipulag

VERK: 9073-001      BLAÐSTÆRD: A2      UNNID: KDG      RÝNT: ÁJ

MÆLIKVARDI: 1:2.000/ 10.000      DAGS: 14.12.2021      DAGS.BREYT:

SAMPYKKT: **TILLAGA**